

- Förklaringar**
- ASFALT: 100 kg ABT 11 160/220
 - 70% S:T Eriks Scala 210x140x70 Naturgrå
30% S:T Eriks Scala 210x140x70 Antracit
 - Plantering:
Symphoricarpos "Arvid" ca 30-40st
Lök c/c 50 cm (4st/m²)
60cm Trädgårdsjord E Bio, överhöjning 10cm
 - GRUS, P-PLATS: 50mm Gruslitage
80mm Bärager kross 0-40
420mm Förstärkningslager kross 0-125
Geotextil, bruksklass 4
 - Acer x freemantii "Autum Blaze" Högstam 4x ompl 20-25




Anvisningar

Markbeläggning
Betongplattor sprids oregelbundet över hela ytan, 70 % SCALA Naturgrå, 30 % SCALA Antracit, inringat av bärd av SCALA Naturgrå, se principskiss. Kantbitar sågas, bitar mindre än 1/3 undviks, pareras genom sågning av plattorna ytterst och näst ytterst. Bård av S:t Eriks SCALA, 210x140x70, Naturgrå

Soffor
Soffor förankras via bult genom egentilverkade öglor som fästs på soffornas bakken. Finns befintliga.

Befogningsnummer 1600x1600
TRÄDGALLER, 1600x1600, med tillhörande STAMSKYDD
SOFFA, SANTA & COLE, Neo romantico liviano, Aluminium
PAPPERSKÖRG, HAGS, ÖREBRO, RAL 7016

VÄGMÄRKELISTA				
Pos.nr.	Antal	Typ	VMF-nr.	Storlek
①	2	▲	A9-1	Normal
②	1	■	B3-1-H B3-1-H	Normal
③	5	■	B3-1-H	Normal
④	1	▲	A8	Normal
⑤	2	■	E19 T18	Normal TH = 150 W = 0.723 m H = 0.555 m A = 0.401 m2
⑥	1	▼	B1	Normal

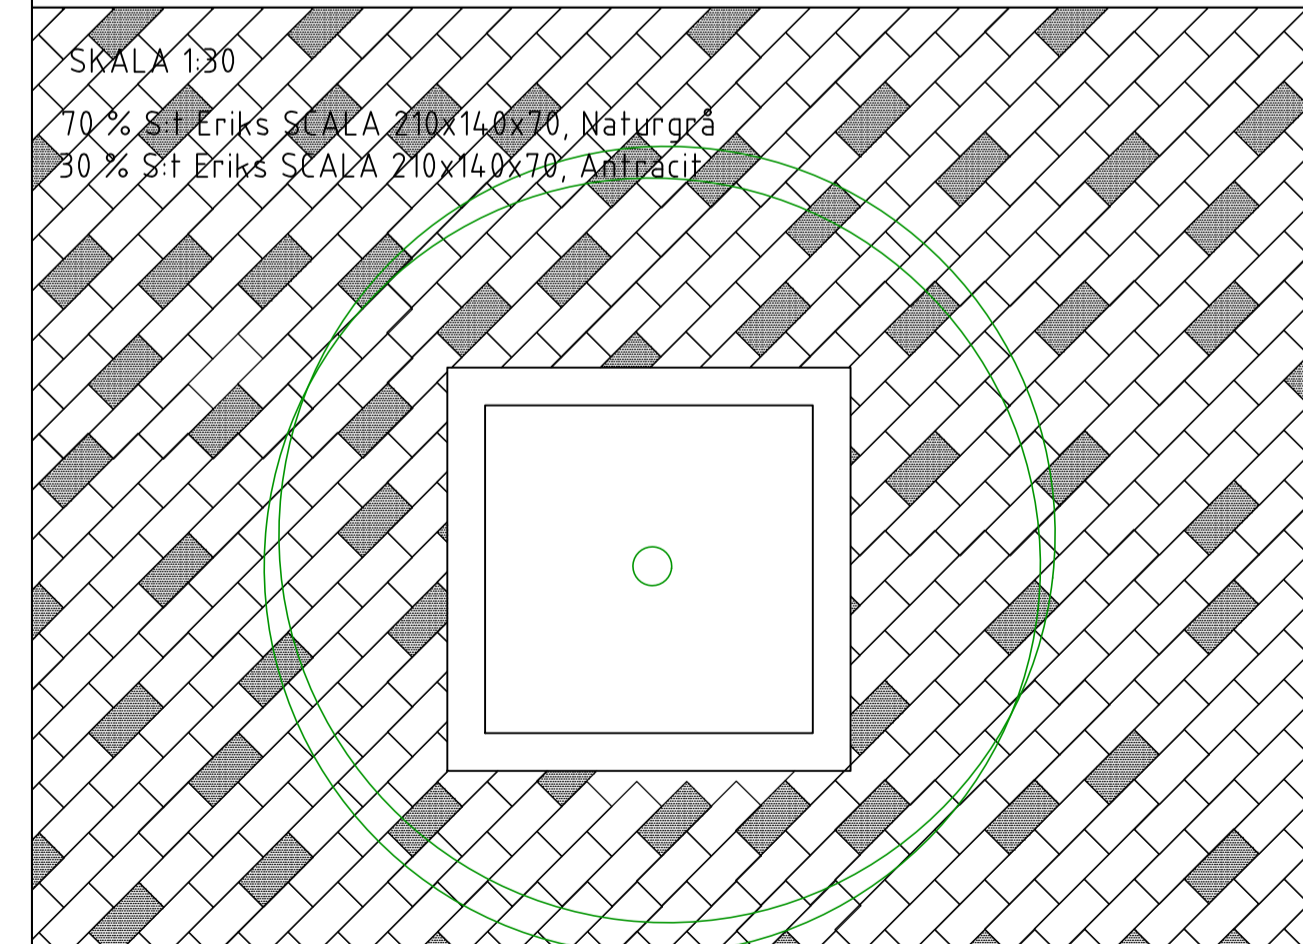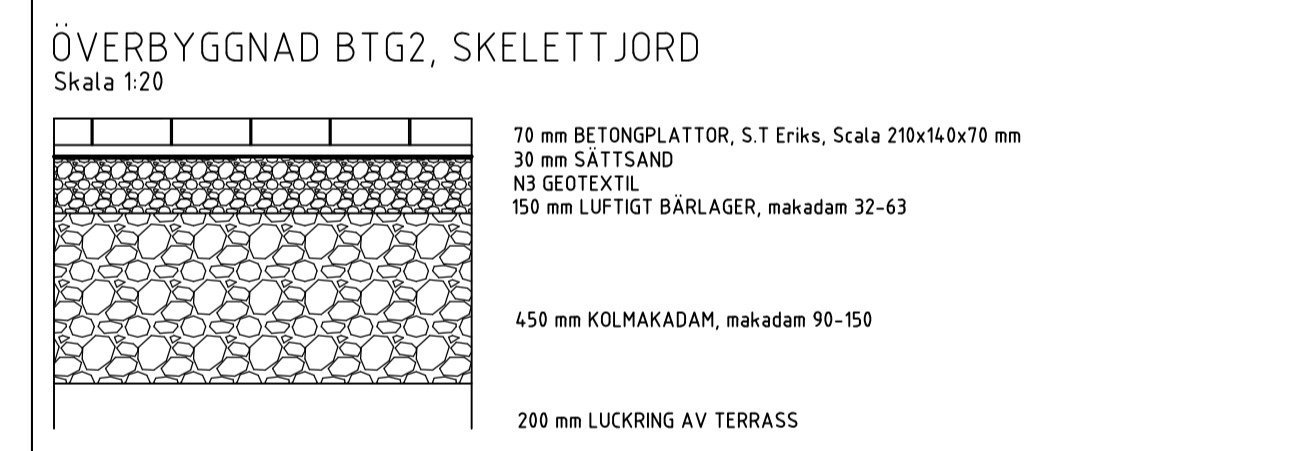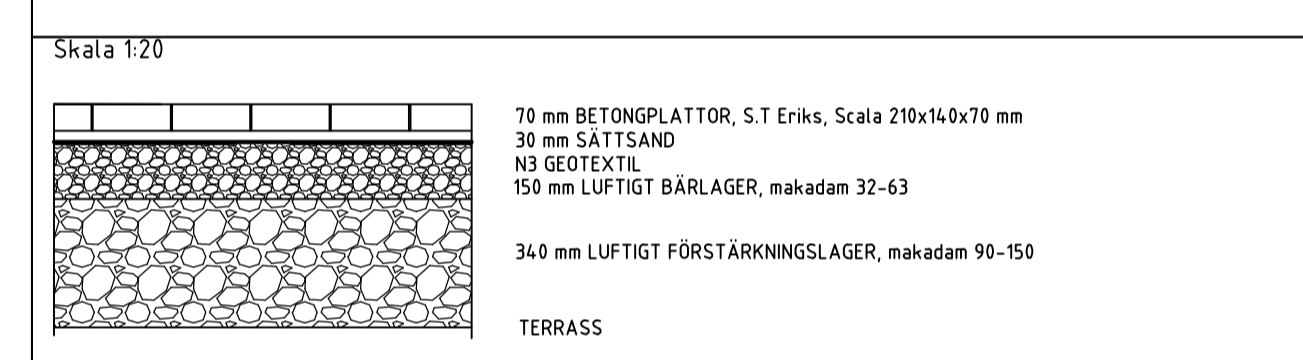

A	Scalosten, sektion	LJ	2023-03-07
BET	ANT	INDRINGEN AVSER	SEGH
			DATUM

FÖRHANDSKOPIA
 GRANSKNINGSHANDLING
 FÖRFRÅGNINGSHANDLING
 BYGGHANDLING
 RELATIONSHANDLING

ENHET/KONSULT
SEKTOR SAMHÄLLSBYGGNAD
PROJEKTENHETEN
541 83 SKÖVDE

UPPDRAG NR. RITAD/KONSTR AV
Lucas Johansson


DATUM 2022-11-02
HANDLÖGGARE/GRANSKAD AV
Lucas Johansson

ANSVARIG
Lucas Johansson

SKALA 1:200
FORMAT A1
KOORDINATSYSTEM/HÖJDSYSTEM
Sweref991330 / Rh2000

KOORDINATURITA - BLAD NR. 1975-0211
OBJEKT - LÖP NR. 03-87
ÄNDR BET

Trädgårdsstaden
Etapp 2
Stenmurgatan/Lassagårdsgatan
Gatuplan

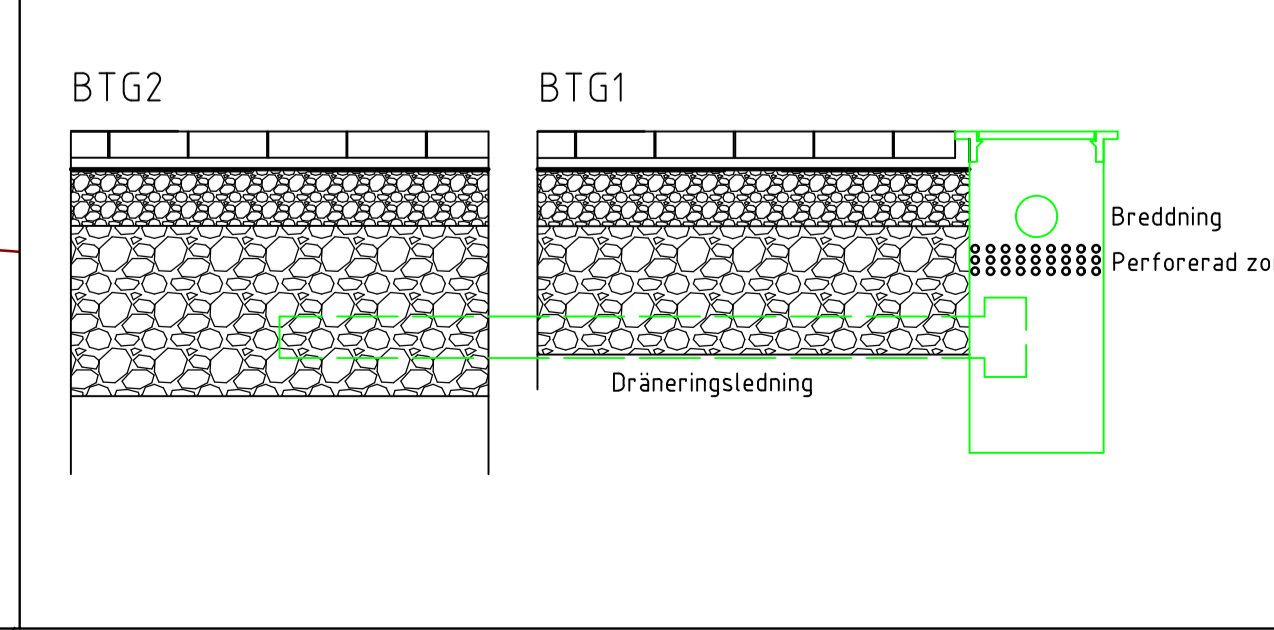

\\kommunskovale.se\DFS\Hemkatalog\lu\j00705\Desktop\Stenmurgatan-Lassagårdsgatan.dwg