



2017-06-29 16:21:33 \\server\arkiv\UPPDRAG\SKÖVDE\KOMMUN\BILLINGEHÖV\HANDLINGAR\BYGGLOVSHANDLINGAR\AREVIT\BILLINGEHÖV MODELL.rvt

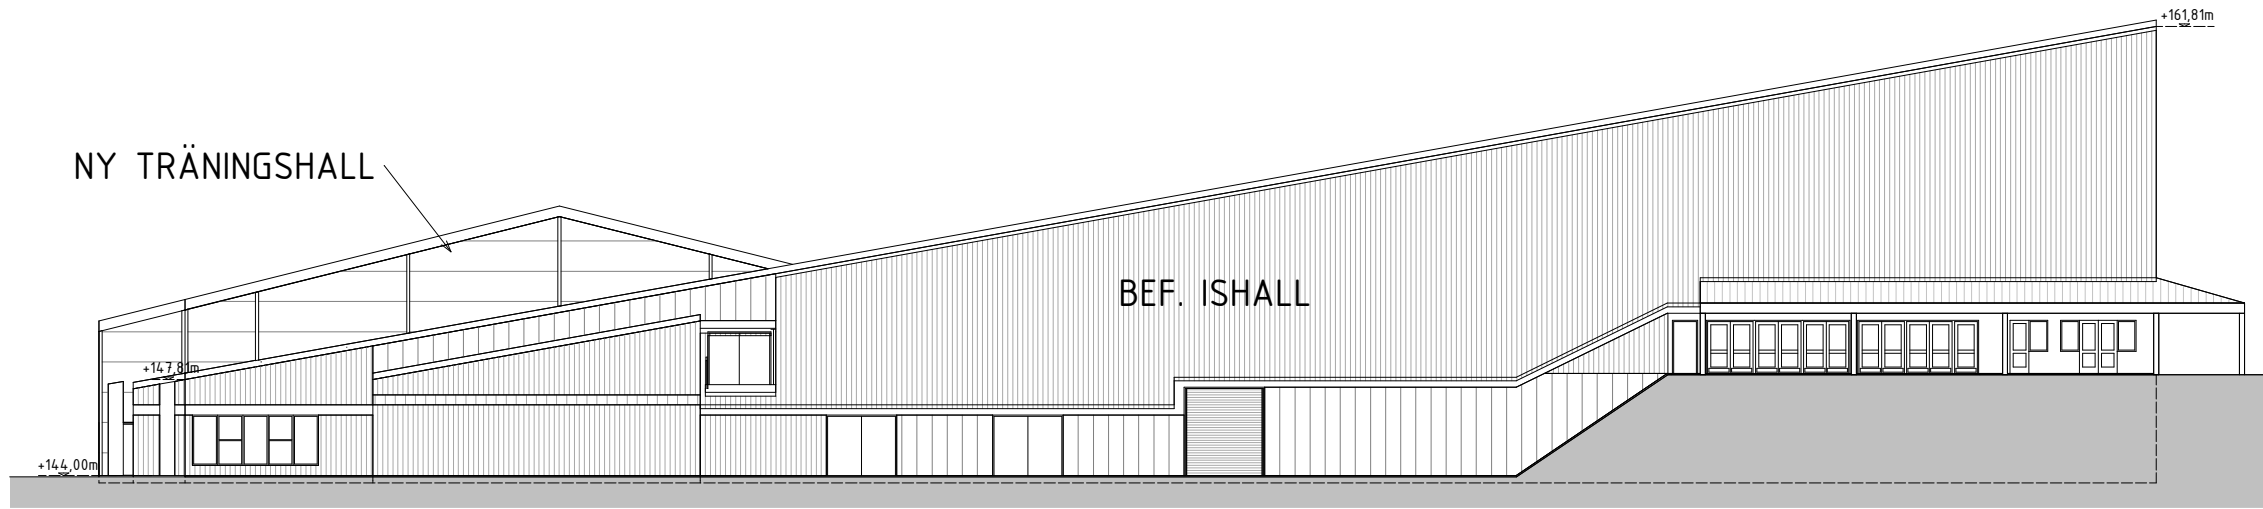

FASAD MOT NORR
1 : 150

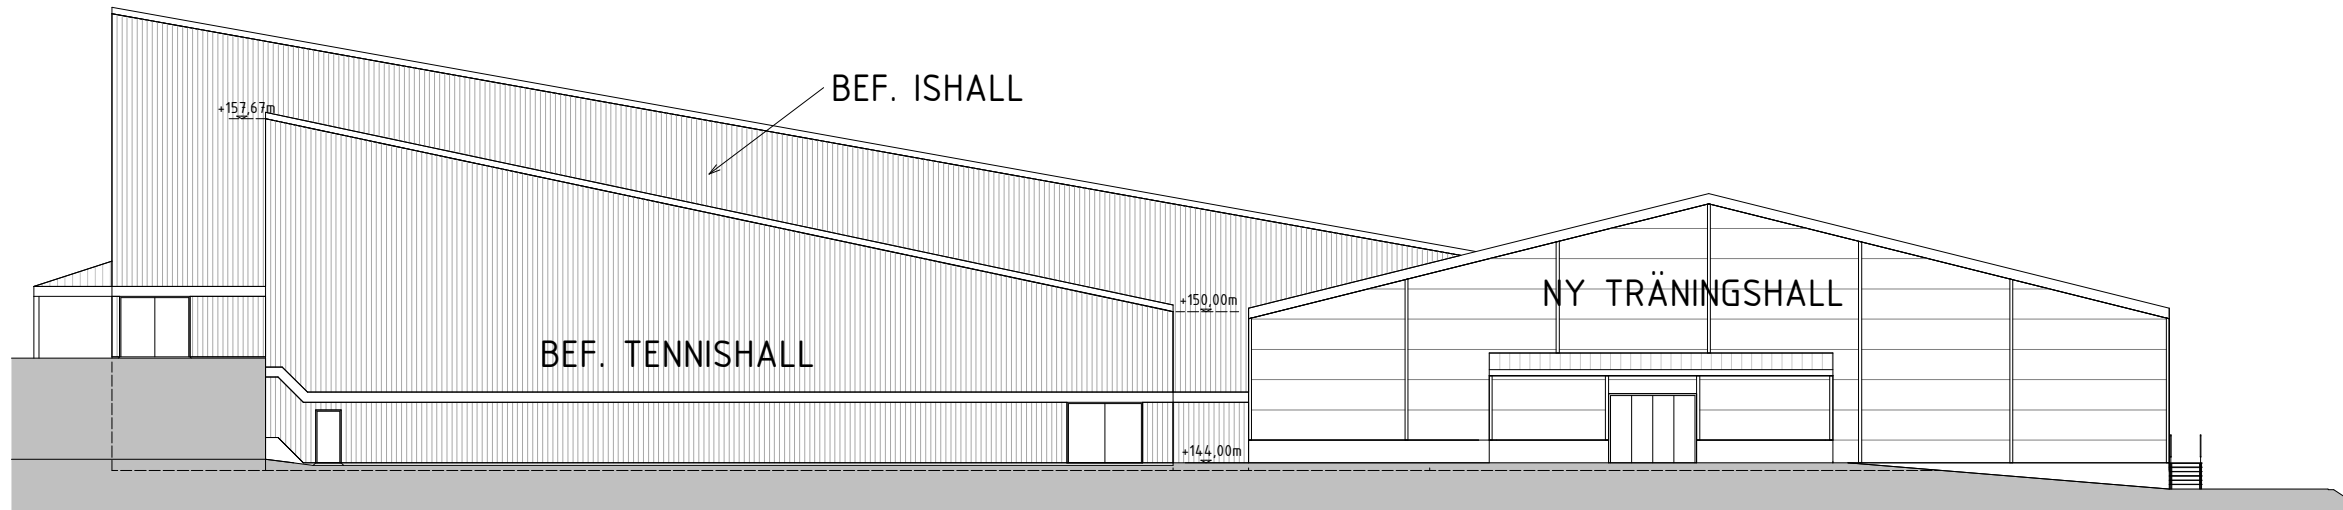

FASAD MOT SÖDER
1 : 150

B	YVÄGG, LAKTARE & UTRYMME FÖR ISMASKIN JUSTERAT.	H.Blix	2017-06-29
A	YTTERVÄGG JUSTERAD	H.Blix	2017-06-20
STATUS			
BYGGLOVSHANDLING			
UPPDRAGSBENÄMNING			
TILLBYGGNAD BILLINGEHÖV SKÖVDE KOMMUN			
www.callesbygg.se			
A	RITNINGEN ARKITEKTBYRÅ MARIE STADS VÄGEN 27, 54165 SKÖVDE	TEL: 0500-410086	
K	FISCHER & BERGLUND AB SÖCKERBRUKSGATAN 5, 531 40 LIDKÖPING	TEL: 0705-520862	
W	VÄXJÖ ENERGI AB KVÄRNVÄGEN 35, 352 41 VÄXJÖ	TEL: 0470-703333	
V	MEDINS VENTILATION AB SÄTUNAGATAN 4, 521 41 FALKÖPING	TEL: 0515-777090	
E	KÄLLSTRÖMS ELEKTRISKA AB FJÄRRVÄRMEVÄGEN 7, 541 65 SKÖVDE	TEL: 0500-412543	
M	SKANSKA SVERIGE AB GUSTAV ADOLFS GATA 45, 541 45 SKÖVDE	TEL: 010-4480000	
UPPDRAG NR	16197	RITAD AV F.LARSSON	HANDLAGGARE I.BLIXT
DATUM	2017-05-31	ANSVARIG	
BILLINGEHÖV, TRÄNINGSHALL			
FASAD MOT NORR OCH SYD			
SKALA	1:150	NUMMER	(A1) A-40-3-001
			B