



2017-06-29 16:21:20 \\server\arkiv\UPPDRAG\SKÖVDE KOMMUN\BILLINGEHÖV\HANDLINGAR\BYGGLOVSHANDLINGAR\AREVIT\BILLINGEHÖV MODELL.rvt

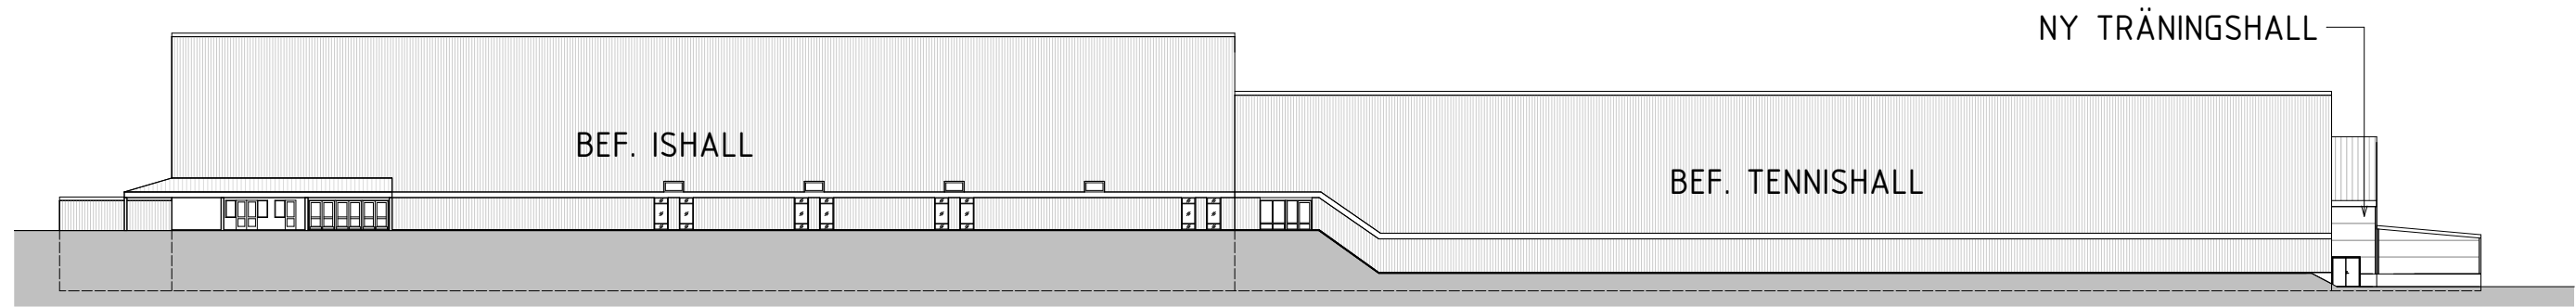

FASAD MOT VÄSTER  
1 : 250

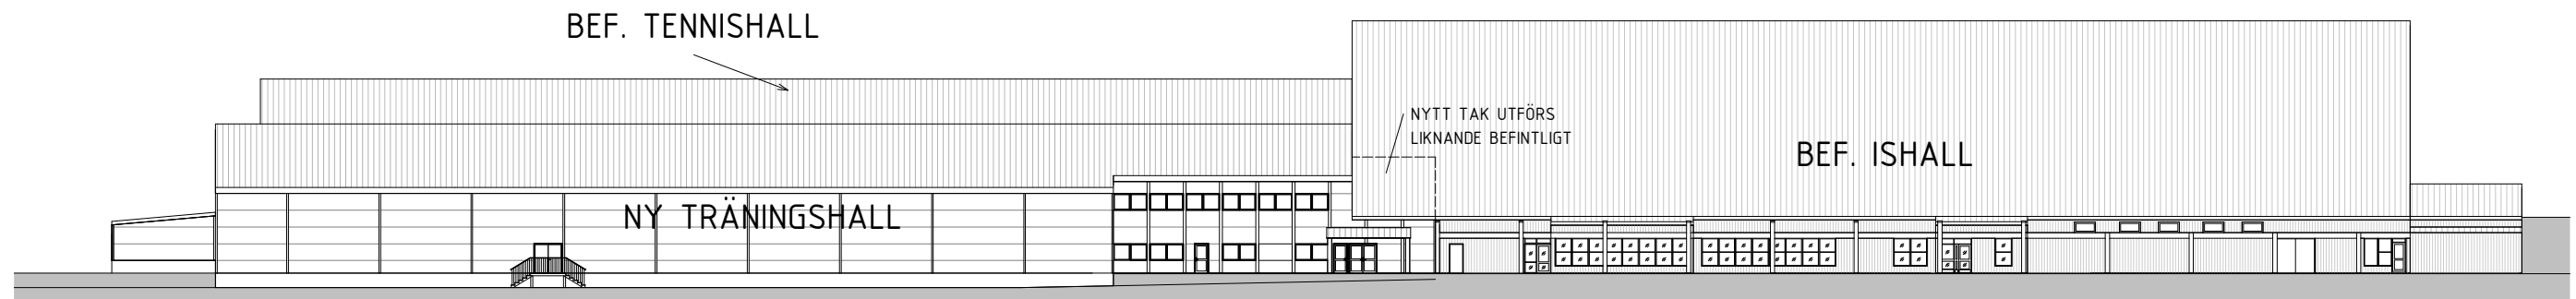

FASAD MOT ÖSTER  
1 : 250

B	YVÄGG, LÅKTARE & UTRYMME FÖR ISMASKIN JUSTERAT.	H.Blix	2017-06-29
A	YTTERVÄGG JUSTERAD	H.Blix	2017-06-20
STATUS			
BYGGLOVSHANDLING			
UPPDRAGSBENÄMNING			
TILLBYGGNAD BILLINGEHÖV SKÖVDE KOMMUN			
<b>CALLES BYGG</b>			
www.callesbygg.se			
A	RITNINGEN ARKITEKTBYRÅ	TEL: 0500-410086	
K	MARIE STADS VÄGEN 27, 54165 SKÖVDE		
K	FISCHER & BERGLUND AB	TEL: 0705-520862	
W	SÖCKERBRUKSGATAN 5, 531 40 LIDKÖPING		
W	VÄXJÖ ENERGI AB	TEL: 0470-703333	
V	KVÄRNVÄGEN 35, 352 41 VÄXJÖ		
V	MEDINS VENTILATION AB	TEL: 0515-777090	
E	SÄTUNAGATAN 4, 521 41 FALKÖPING		
E	KÄLLSTRÖMS ELEKTRISKA AB	TEL: 0500-412543	
E	FJÄRRVÄRMEVÄGEN 7, 541 65 SKÖVDE		
M	SKANSKA SVERIGE AB	TEL: 010-4480000	
M	GUSTAV ADOLFS GATA 45, 541 45 SKÖVDE		
UPPDRAG NR	16197	RITAD AV	F.LARSSON
DATUM	2017-05-31	HANDLAGGARE	IBLIXT
		ANSVARIG	
BILLINGEHÖV, TRÄNINGSHALL			
FASAD MOT VÄST OCH ÖST			
SKALA	1:250	NUMMER	(A1) A-40-3-002
			B