

NYBYGGNADSKARTA

För fastigheten
Skövde 4:140

Adress: Billingehovsvägen 9

i
Skövde kommun
Upprättad 2017-02-22/rev 2017-06-29
av Sektor samhällsbyggnad

Anna-Lena Nilsson
Ingenjör

Skala 1:500 Area 195189 m²
Byggnadernas begränsning: husliiv




SKÖVDE

KARTUPPGIFTER MBK.2017.47

Standardklass: 2
Koordinatsystem: SWEREF99 13 30
Höjdsystem: RH 2000
Registerkarta Skövde
Ang.exakta höjder se bif. avvägningsskarta

PLANBESTÄMMELSER (se kompl. beskr.)
Del av tomt som får bebyggas
Garage får ej placeras närmare
mot granntomt än

Det.plan ant/fastst	Det.plan arkivnr.	Bebyggelsestyp	Vänigs-antal	Tak-vinkel	Hösta höjd
1982	ST285	Ri			12.0

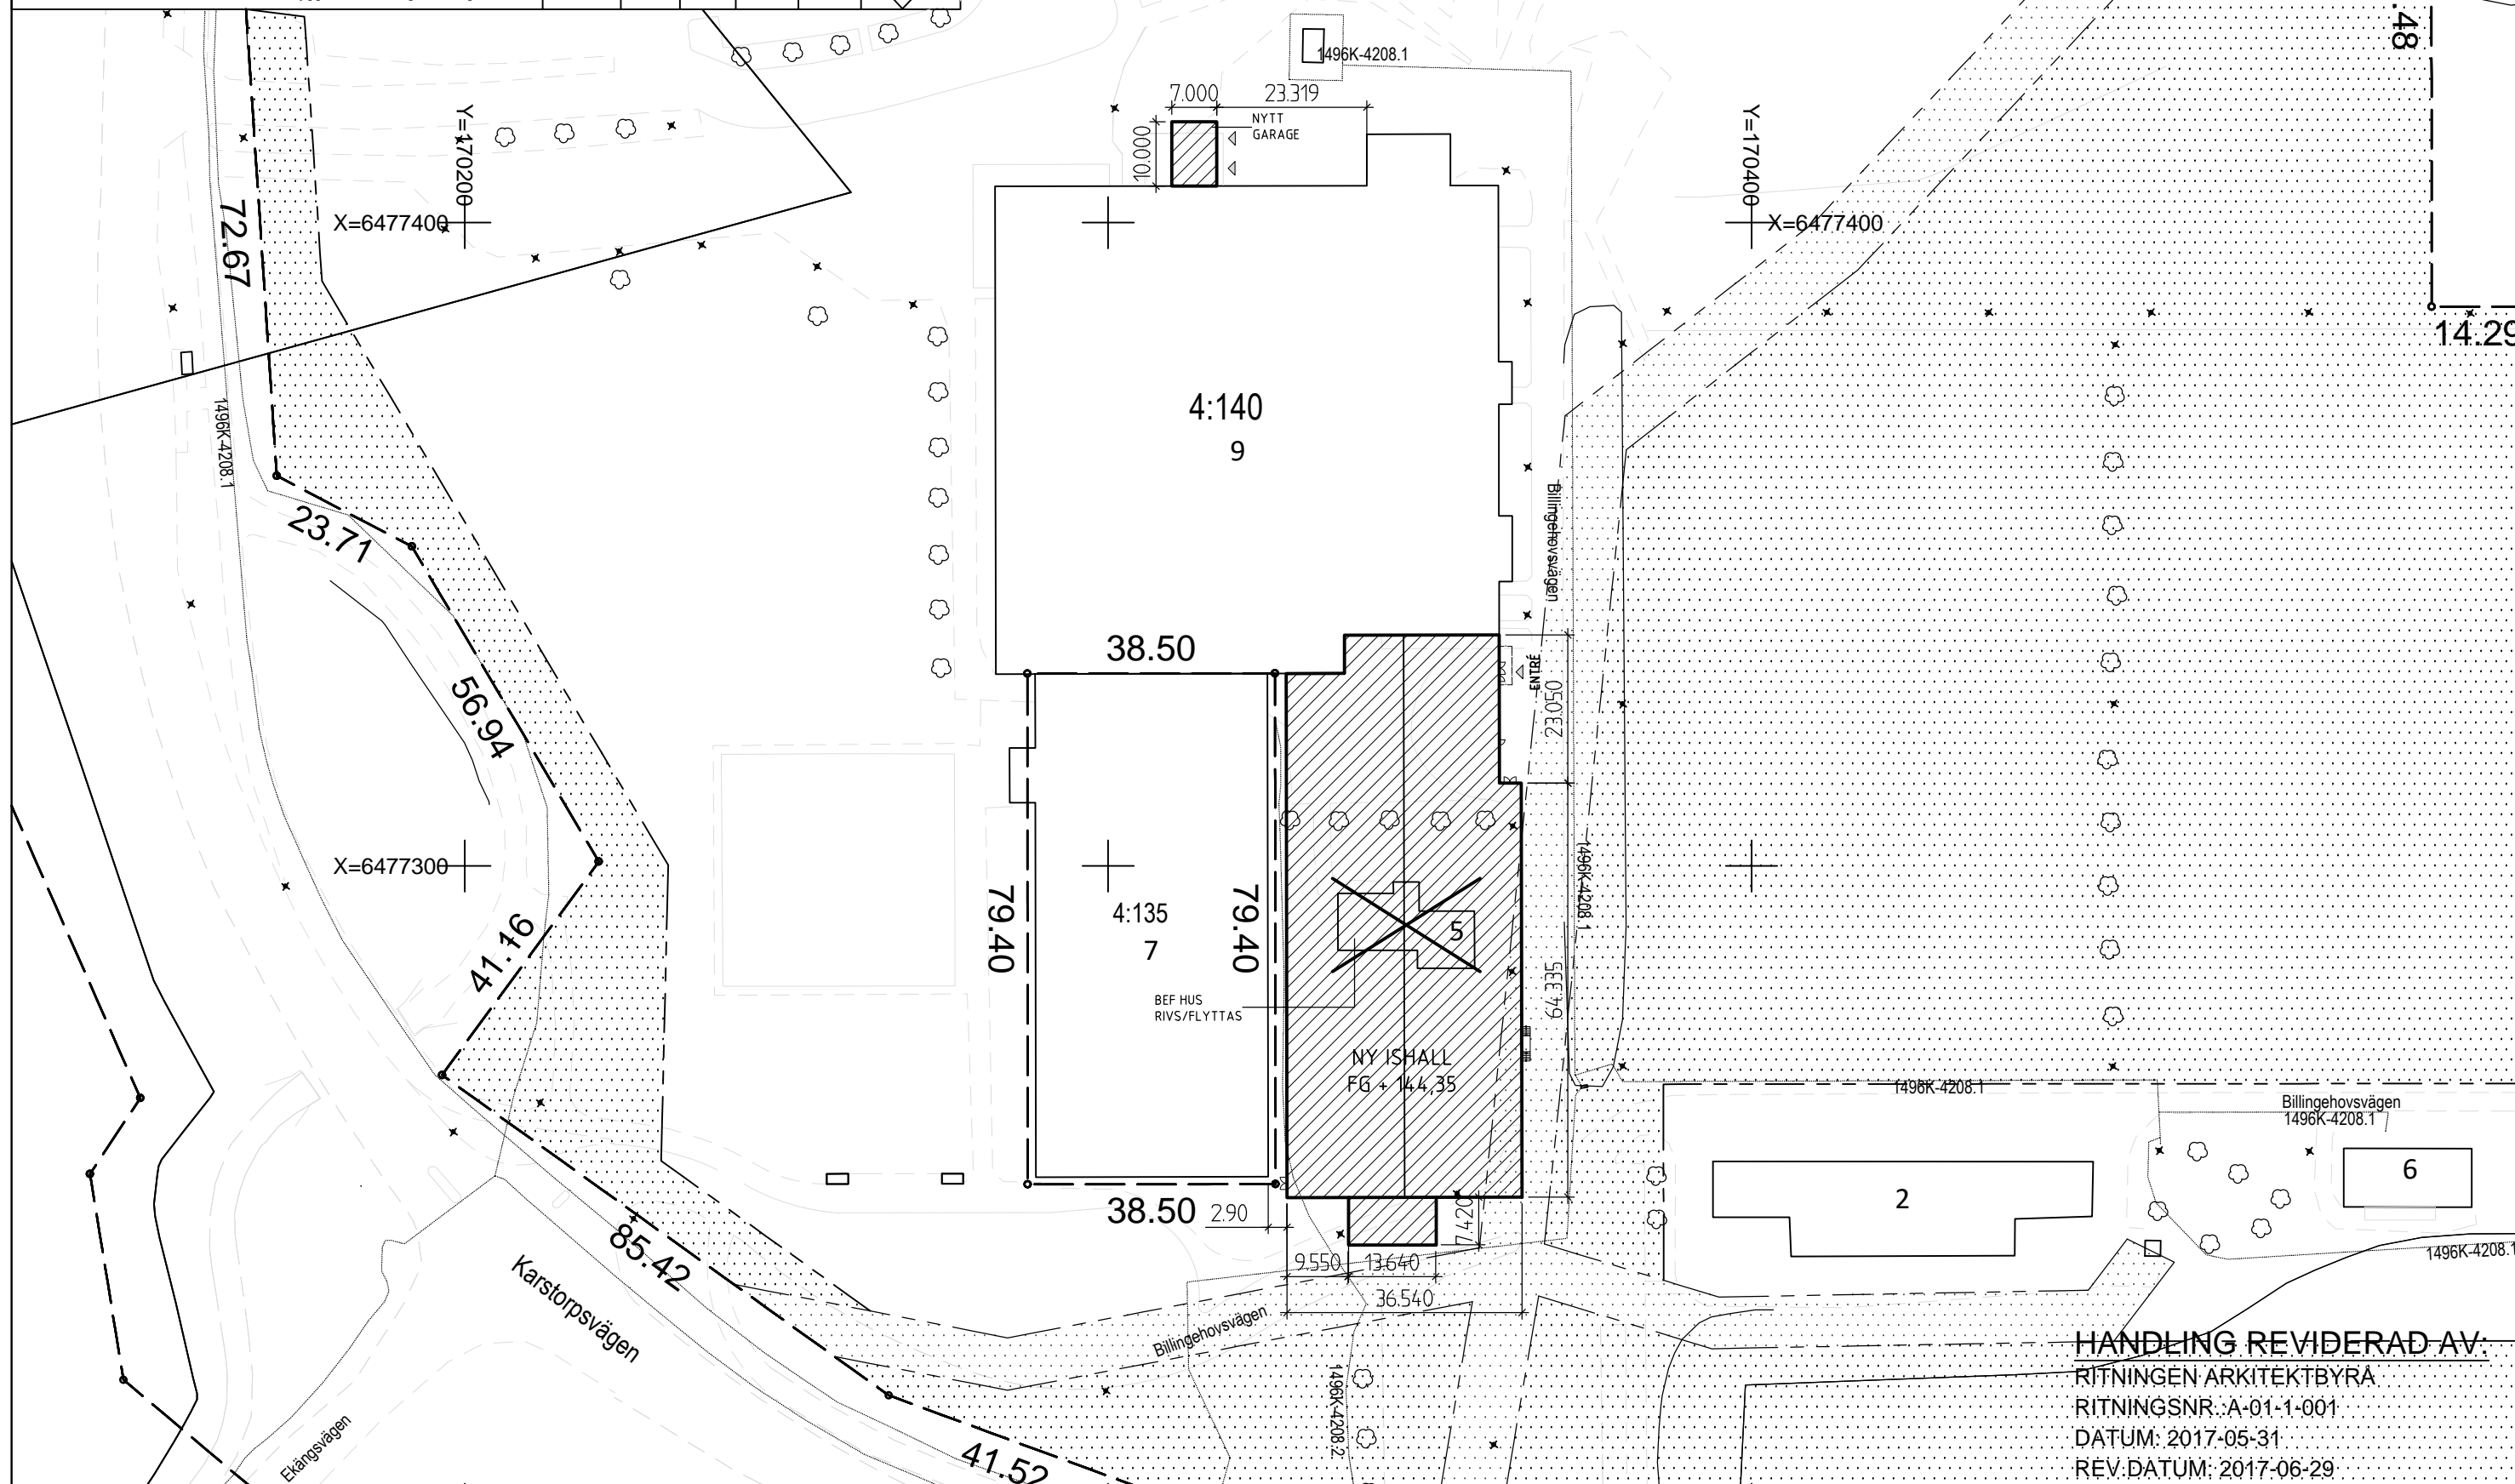

HANDLING REVIDERAD AV:
RITNINGEN ARKITEKTBYRÅ
RITNINGSNR: A-01-1-001
DATUM: 2017-05-31
REV.DATUM: 2017-06-29