


2017-06-29 16:01:24 \\server\arkiv\UPPDRAG\SKÖVDE KOMMUN\BILLINGEHOV\HANDLINGAR\BYGGLOVSHANDLINGAR\REVT\BILLINGEHOV MODELL.rvt

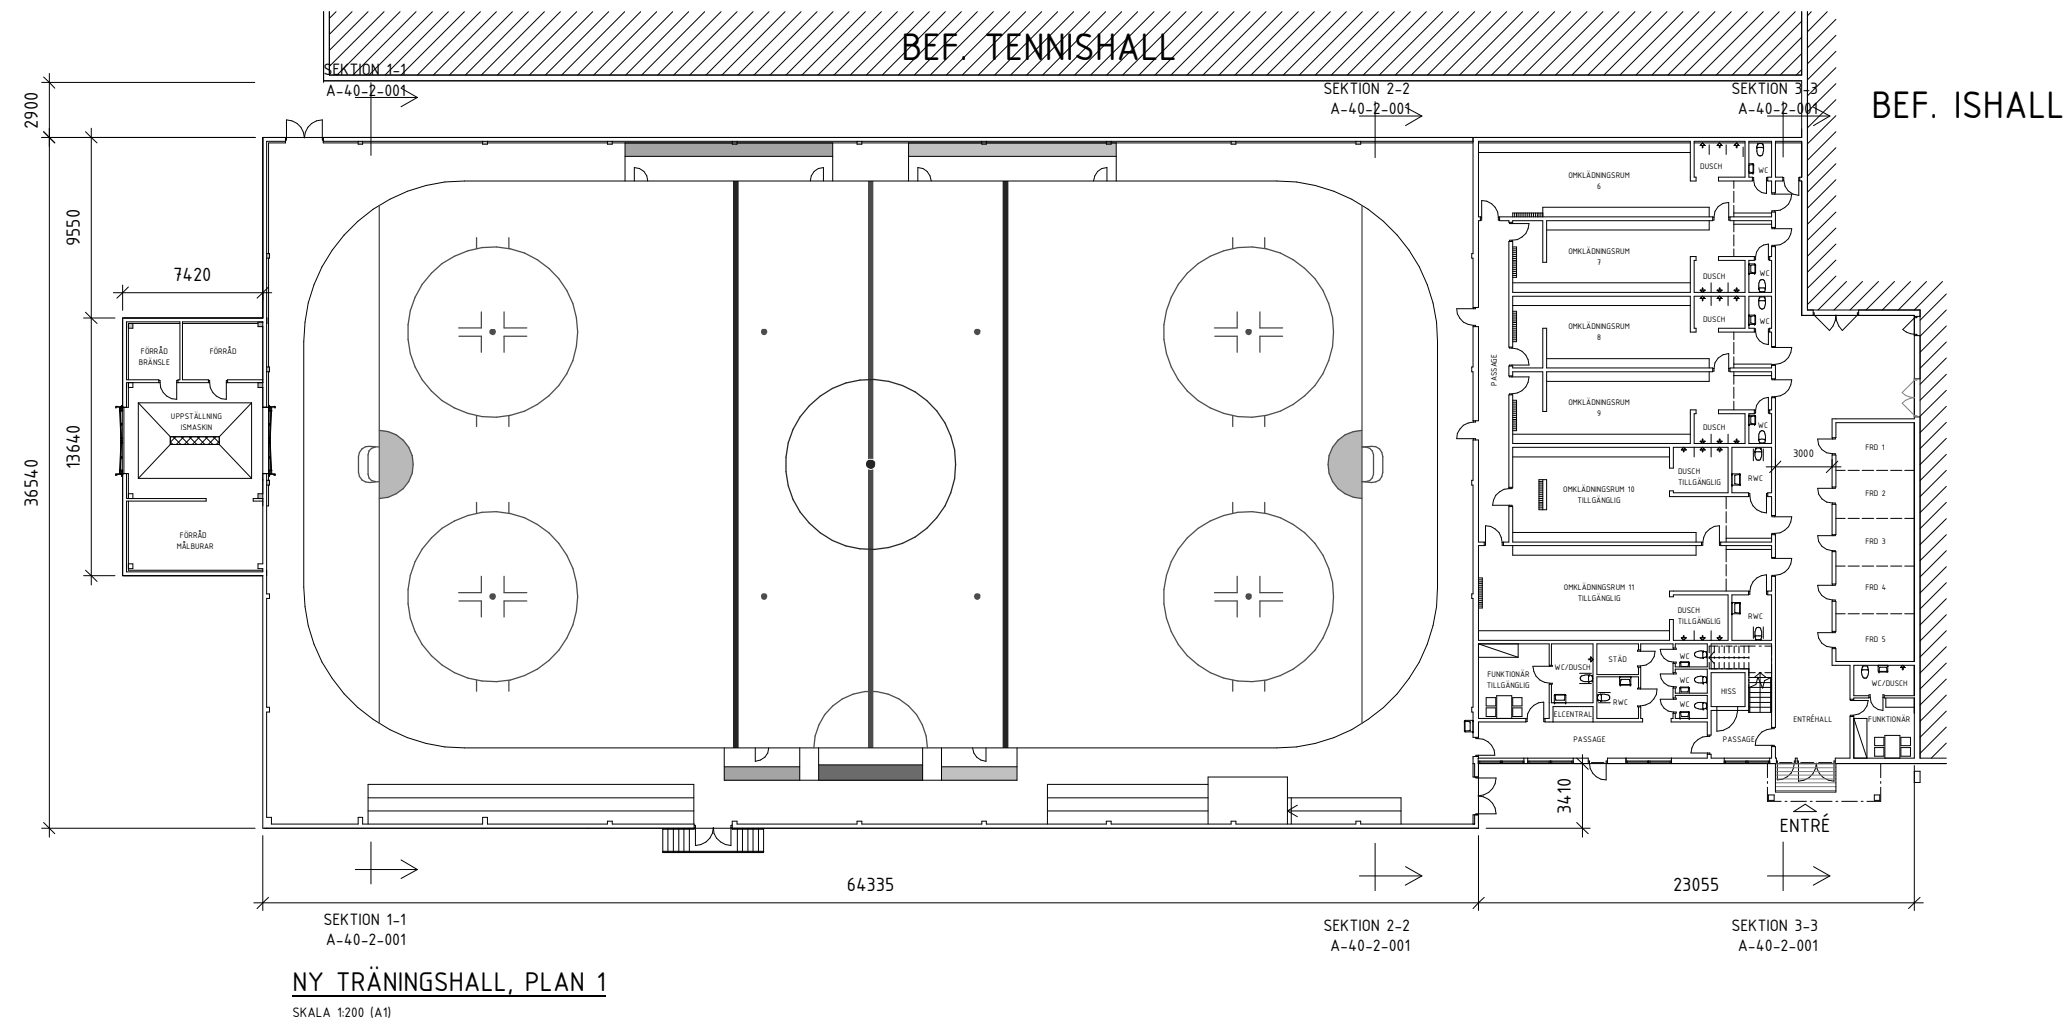

B	YVÄGG, LÅKTARE & UTRYMME FÖR ISMASKIN JUSTERAT.	H.Blix	2017-06-29
A	YTTERVÄGG JUSTERAD	H.Blix	2017-06-20
BET	ANT	ÄNDRINGEN AVSER	SEK
STATUS			
BYGGLOVSHANDLING			
UPPDRAGSBENÄMNING			
TILLBYGGNAD BILLINGEHOV SKÖVDE KOMMUN			
www.callesbygg.se			
A	RITNINGEN ARKITEKTBYRÅ MARIE STADS VÄGEN 27, 54165 SKÖVDE	TEL: 0500-410086	
K	FISCHER & BERGLUND AB SÖCKERBRUKSGATAN 5, 531 40 LIDKÖPING	TEL: 0705-520862	
W	VÄXJÖ ENERGI AB KVÄRNVÄGEN 35, 352 41 VÄXJÖ	TEL: 0470-703333	
V	MEDINS VENTILATION AB SÄTUNAGATAN 4, 521 41 FALKÖPING	TEL: 0515-777090	
E	KÄLLSTROMS ELEKTRISKA AB FJÄRRVÄRMEVÄGEN 7, 541 65 SKÖVDE	TEL: 0500-412543	
M	SKANSKA SVERIGE AB GUSTAV ADOLFS GATA 45, 541 45 SKÖVDE	TEL: 010-4480000	
UPPDRAG NR	RITAD AV	HANDLAGGARE	
16197	F.LARSSON	I.BLIXT	
DATUM	ANSVARIG		
2017-05-31	I.BLIXT		
BILLINGEHOV, TRÄNINGSHALL			
UTBYGGNAD ISHALL, PLAN 1			
SKALA	NUMMER	I BET	
1:200	(A1) A-40-1-111	B	

