


2017-06-29 16:01:39 \\server\arkiv\UPPDRAG\SKÖVDE KOMMUN\BILLINGEHÖV\HANDLINGAR\BYGGLOVSHANDLINGAR\AREVIT\BILLINGEHÖV MODELL.rvt

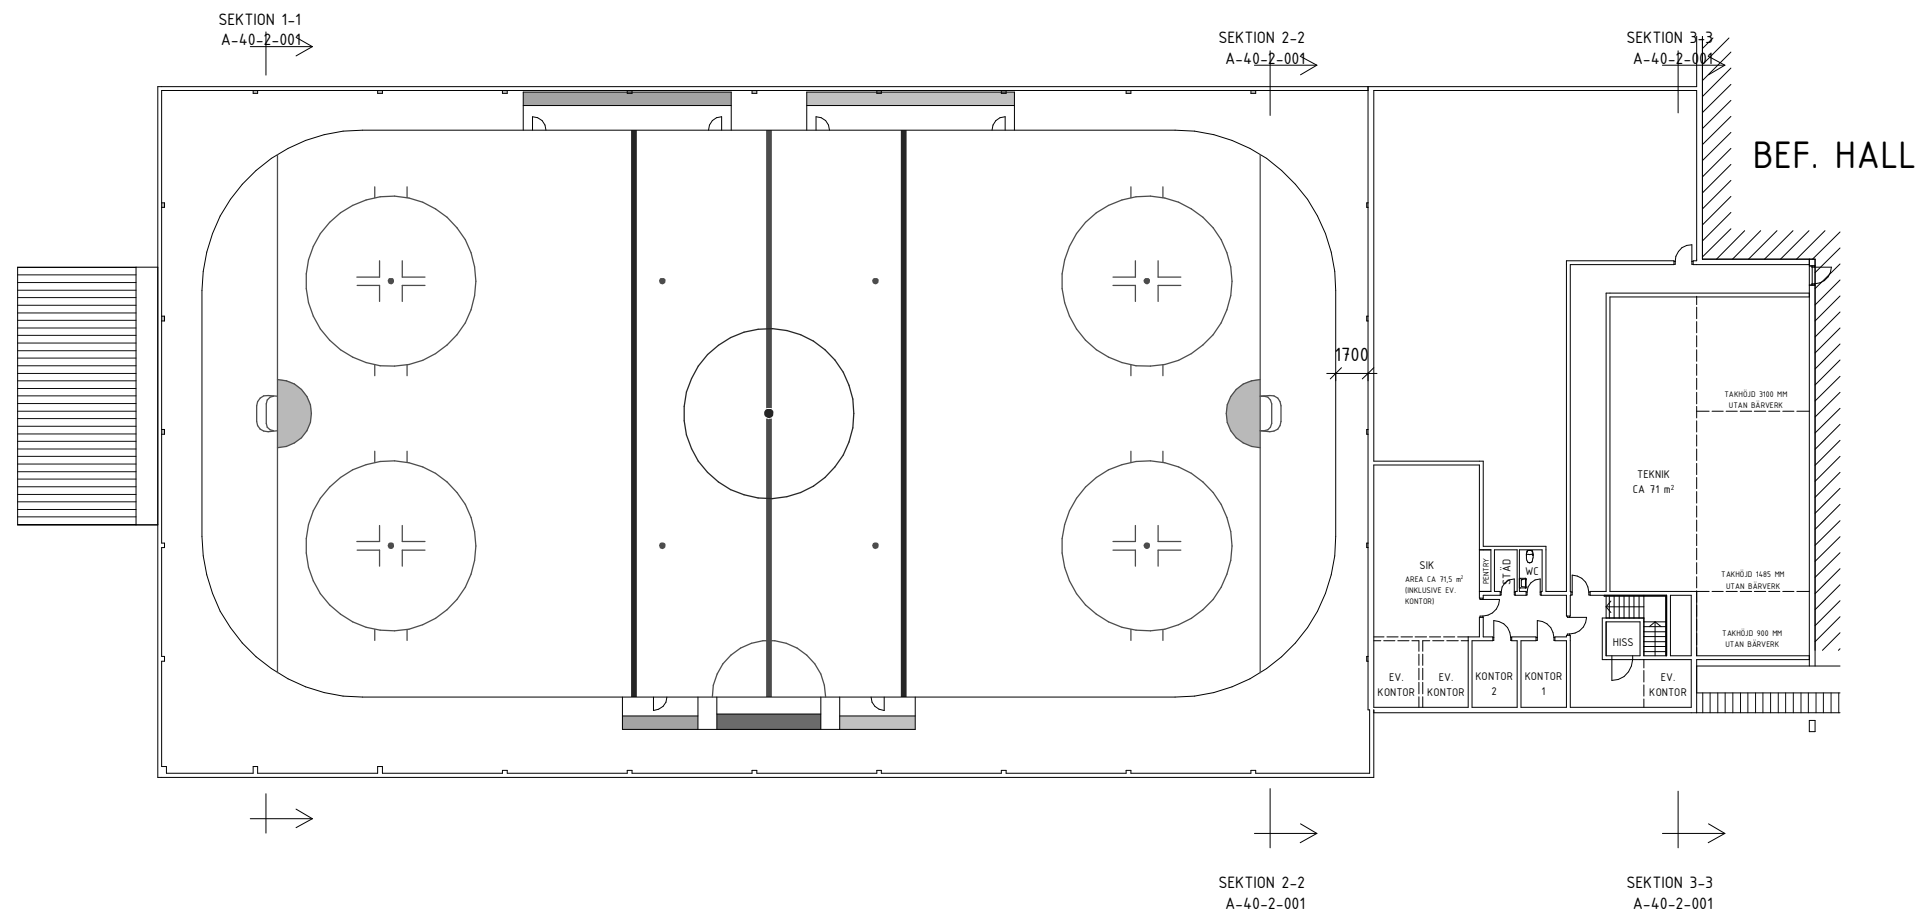

NY TRÄNINGSHALL, PLAN 2
SKALA 1:200 (A1)

B	YVÄGG, LAKTARE & UTRYMME FÖR ISMASKIN JUSTERAT.	H.Blix	2017-06-29
A	YTTERVÄGG JUSTERAD	H.Blix	2017-06-20

STATUS
BYGGLOVSHANDLING

UPPDRAGSBENÄMNING
TILLBYGGNAD BILLINGEHÖV
SKÖVDE KOMMUN

CALLES BYGG
www.callesbygg.se

A	RITNINGEN ARKITEKTBYRÅ MARIE STADS VÄGEN 27, 54165 SKÖVDE	TEL: 0500-410086
K	FISCHER & BERGLUND AB SÖCKERBRUKSGATAN 5, 531 40 LIDKÖPING	TEL: 0705-520862
W	VÄXJÖ ENERGI AB KVÄRNVÄGEN 35, 352 41 VÄXJÖ	TEL: 0470-703333
V	MEDINS VENTILATION AB SÄTUNAGATAN 4, 521 41 FALKÖPING	TEL: 0515-777090
E	KÄLLSTRÖMS ELEKTRISKA AB FJÄRRVÄRMEVÄGEN 7, 541 65 SKÖVDE	TEL: 0500-412543
M	SKANSKA SVERIGE AB GUSTAV ADOLFS GATA 45, 541 45 SKÖVDE	TEL: 010-4480000

UPPDRAG NR	RITAD AV	HANDLAGGARE
16197	F.LARSSON	I.BLIXT
DATUM	ANSVARIG	
2017-05-31	I.BLIXT	

BILLINGEHÖV, TRÄNINGSHALL

UTBYGGNAD ISHALL, PLAN 2		
SKALA	NUMMER	BET
1:200	(A1) A-40-1-121	B