

Program

Policy

Plan

» Riktlinjer

Regler

Riktlinjer för nyttjande av Hertig Johans torg

Beslutad av kommunstyrelsen
4 mars 2019, § 36. Dnr
KS2019.0100/ADM.2018.366

Innehåll

1	Uteservering, definition och förtydligande	3
1.1	Storlek och placering	3
1.1.1	Gator som omger Hertig Johans torg och har möjlighet för uteservering	3
1.1.2	Satelliter på Hertig Johans torg	4
1.2	Parasoll och väderskydd	4
1.2.1	Gator som omger Hertig Johans torg och har möjlighet för uteservering	4
1.2.2	Satelliter på Hertig Johans torg	5
2	Fria ytor	5
2.1	Evenemang och andra större aktiviteter	5
2.2	Manifestationer, offentliga sammankomster och liknande	6
3	Daglig försäljning och visning av produkter	6

Dokumenttyp: Riktlinjer

Dokumentet gäller för: Nyttjande av allmän plats, Hertig Johans torg

Diarienummer: KS2019.0100/ADM.2018.366

Reviderad:

Giltighetstid: Tillsvidare

Tidpunkt för aktualitetsprövning:

Dokumentansvarig: Chef gata- och natur

Andra tillhörande dokument: Kartbilaga

1 Uteservering, definition och förtydligande

En uteservering är en fast anordning som i första hand ligger i direkt anslutning till den ordinarie verksamheten. Uteserveringen kan vara fast kvarvarande under en dag, för att tillfälligt plockas in kvällstid eller fast kvarvarande under en säsong, sommar eller vinter. Om uteserveringen ligger en bit ifrån den ordinarie verksamheten kallas denna för satellit men är fortfarande en uteservering. En satellit får endast ställas upp sommarsäsong. Om uteserveringen är en satellit ska det tydligt framgå till vilken verksamhet den tillhör och i första hand vara belägen i naturlig anslutning till den aktuella verksamheten.

En uteservering ska tydligt avgränsas med blomlådor, smidesstaket eller vad som är godkänt enligt Skövde kommuns riktlinjer och designmanualer. Allt som rör verksamheten – blomlådor, trottoarpratare, menyblad, bord, stolar med mera ska placeras inom godkänd yta för servering.

Uteserveringar på nedan platser ska vara säsongsbetonade och inneha tillståndsbevis från polismyndigheten. Vid större event och andra större aktiviteter kan uteserveringar kring torget behöva minska sin yta och så kallade satelliter kan behöva tas bort tillfälligt under arrangemanget.

Riktlinjerna för markupplåtelse gällande uteservering gäller sommarsäsong. Vintertid kan måtten behöva anpassas efter snöröjningsmöjligheter och liknande.

1.1 Storlek och placering

Maximal storlek på uteserveringar varierar beroende på var de är placerade.

Satelliter, det vill säga mindre uteserveringar på torgytan, ska placeras enligt bilaga samt anpassa sin placering med hänsyn till tillgänglighet för allmänheten till torgytan.

Uteserveringens avgränsning – staket, blomlådor eller annan godkänd avgränsning, ska rymmas inom serveringsytan.

För de uteserveringar som angränsar till trappa, räcke, fontän eller annan avgränsning, ska uteserveringen upphöra på så vis att minst 1 meter är fri för framkomlighet.

Brunnar, avvattningsrännor och andra fasta anordningar på och invid torgytan får inte tas i anspråk inom en satellit eller uteservering utan att få godkänt av markägaren (Skövde kommun).

1.1.1 Gator som omger Hertig Johans torg och har möjlighet för uteservering

Uteserveringar på Hertig Johans torgs östra sida, Rådhusgatan, får ha högsta tillåtna bredd 8 meter.

I norra delen får uteserveringen maximalt vara 5 meter från fasad, för att sedan snett nå maximalt 8 meter. I södra delen får uteserveringen maximalt vara 5 meter från fasad, för att sedan snett nå maximalt 8 meter. Detta med hänsyn till framkomlighet för blåljusmyndighet med flera. Uteserveringen får endast vara framför den egna verksamhetens fasad. Undantag uteserveringen i den södra delen som maximalt får nå 4 meter söder om fasad mot Hertig Johans gata.

Uteserveringar på Hertig Johans torgs södra sida, Hertig Johans torg södra körbana, får ha högsta tillåtna bredd 2,5 meter. Detta med hänsyn till utrymme för blåljusmyndighet. Uteserveringen får endast vara framför den egna verksamhetens fasad.

Uteserveringar på Hertig Johans torgs norra sida, Hertig Johans torg norra körbana, får ha högsta tillåtna bredd 6 meter. Uteserveringen får endast vara framför den egna verksamhetens fasad.

1.1.2 Satelliter på Hertig Johans torg

1. Satellit väster om Rådhusgatan, söder om Hertig Johans torg norra körbana, får ha högsta tillåtna längd 17 meter längs med Rådhusgatan och högst 10 meter i bredd. Satellit får endast vara framför eller i anslutning till den egna verksamheten.
2. Satellit väster om Rådhusgatan, norr om Hertig Johans torg södra körbana, får ha högsta tillåtna längd 5 meter längs med Rådhusgatan och högst 12 meter i bredd. Satellit får endast vara framför eller i anslutning till den egna verksamheten.
3. Satellit öster om Storgatan, söder om Hertig Johans torg norra körbana, får ha högsta tillåtna bredd 5 meter längs med Storgatan och högst 10 meter i längd.

Satelliter får endast uppföras under sommarsäsong.

För förtydligande av placering av satellit, se bilaga till riktlinjer för nyttjande av Hertig Johans torg.

1.2 Parasoll och väderskydd

Till en uteservering kan en verksamhet välja att tillföra parasoll eller liknande väderskydd. På uteserveringar vid fasad ska parasoll och väderskydd placeras direkt framför den egna fasaden och ska rymmas inom serveringsytan.

På satelliter ska parasoll och väderskydd rymmas inom godkänd serveringsyta.

1.2.1 Gator som omger Hertig Johans torg och har möjlighet för uteservering

Parasoll på Hertig Johans torgs östra sida, Rådhusgatan, får ha högsta tillåtna bredd 5 meter från fasad och högsta tillåtna längd 6 meter längs med fasad. Parasoll får endast vara framför

den egna verksamhetens fasad.

Undantag gäller för den södra delen där parasoll är godkänt 4 meter söder om fasad mot Hertig Johans gata, dock inom godkänd serveringsyta.

Parasoll på Hertig Johans torgs södra sida, Hertig Johans torg södra körbana, får ha högsta tillåtna bredd 2,5 meter från fasad och högsta tillåtna längd 6 meter längs med fasad.

Parasoll får endast vara framför den egna verksamhetens fasad.

Parasoll på Hertig Johans torgs norra sida, Hertig Johans torg norra körbana, får ha högsta tillåtna bredd 5 meter från fasad och högsta tillåtna längd 6 meter längs med fasad. Parasoll får endast vara framför den egna verksamhetens fasad.

1.2.2 Satelliter på Hertig Johans torg

1. Parasoll på satellit väster om Rådhusgatan, söder om Hertig Johans torg norra körbana, får ha högsta tillåtna storlek 5 x 5 meter. Maximalt fyra stycken parasoll får sättas upp på platsen och ska rymmas inom satellitens godkända yta.
2. Parasoll på satellit väster om Rådhusgatan, norr om Hertig Johans torg södra körbana, får ha högsta tillåtna storlek 5 x 5 meter. Maximalt två stycken parasoll får sättas upp på platsen och ska rymmas inom satellitens godkända yta.
3. Satellit öster om Storgatan, söder om Hertig Johans torg norra körbana, får ha högsta tillåtna storlek 5 x 10 meter. Maximalt ett stycken parasoll får sättas upp på platsen och ska rymmas inom satellitens godkända yta.

Satelliter får endast uppföras under sommarsäsong.

För förtydligande av placering av satellit, se bilaga till riktlinjer för nyttjande av Hertig Johans torg.

2 Fria ytor

Hertig Johans torg ska vara en plats för spontana och sociala möten och ska därmed till större delen av året vara tillgängligt för allmänheten. I de fall det inte sker evenemang och andra större aktiviteter ska ytan vara fri från avgränsningar och upplevas som en öppen, tillgänglig och fri yta. För förtydligande av fria ytor, se bilaga till riktlinjer för nyttjande av Hertig Johans torg.

2.1 Evenemang och andra större aktiviteter

Några gånger under året sker större evenemang och aktiviteter i Skövde centrum. Under dessa tillfällen kan hela torgytan nyttjas. I detta fall menas även de ytor som är avsedda för torghandel och tillfällig försäljning och i vissa fall även ytorna för satelliter. Ytorna som avses

visas i bilaga.

Evenemangen och aktiviteterna behöver anpassa sin verksamhet till fasta möbler och andra ting på torgytan.

2.2 Manifestationer, offentliga sammankomster och liknande

I de fall torget inte är uppbokat för annan verksamhet finns möjlighet att nyttja torget för manifestationer, offentliga sammankomster eller liknande. I dessa fall ska torget vara tillgängligt för allmänheten under hela tillställningen. Ytan som avses visas i bilaga.

3 Daglig försäljning och visning av produkter


Daglig försäljning och visning av produkter gäller alla de verksamheter som tillfälligt eller återkommande säljer eller visar sina produkter från tält, bord, vagn eller fordon. Dessa verksamheter ska följa de regler för Torghandel som beslutats av kommunfullmäktige (KF § 58/18) och ska placeras inom avsedda platser för torghandel. Ytan som avses visas i bilaga. När dessa platser är fullbokade finns inga övriga platser att tillgå på Hertig Johans torg.




FÖRKLARINGAR

-  Uteservering-fasad
-  Uteservering-satellit
-  Torghandel & daglig försäljning
-  Evenemangsyta
-  Yta för offentliga sammankomster & liknande

-  Träd
-  Tombrunn evenemang

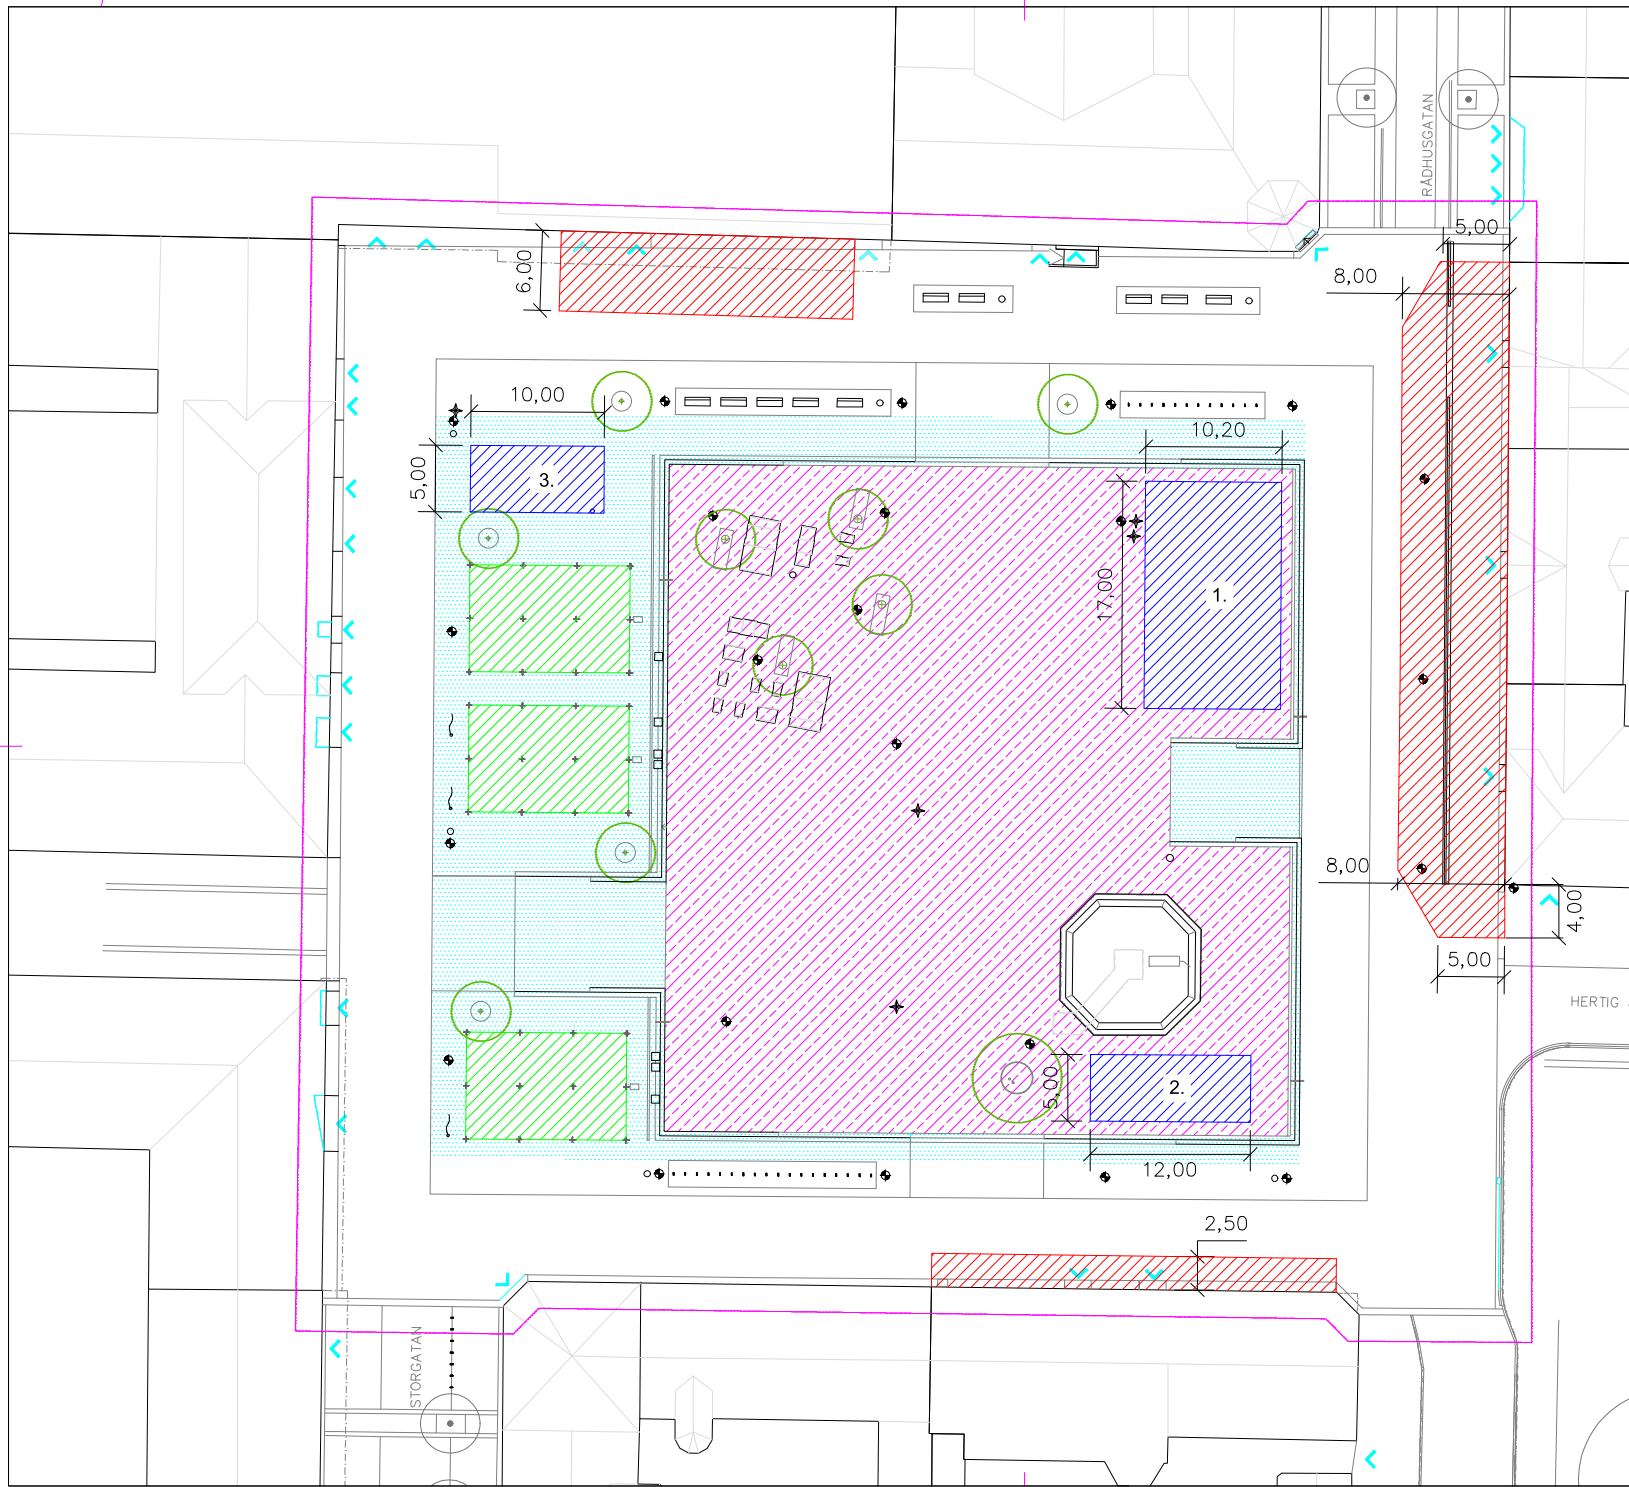

<input type="checkbox"/> FÖRHANDSKOPIA <input type="checkbox"/> GRÄNSNINGSHANDLING <input type="checkbox"/> FÖRFRÅGNINGSHANDLING <input type="checkbox"/> BYGGHÄRTDLING <input type="checkbox"/> RECATIONSHANDLING		BET. ANT. ZONERINGEN AVSER: SIGN. DATUM	
ENEK/ANSÖKST Sektor samhällsbyggnad Gata och naturenheten 541 83 SKÖVDE		 SKÖVDE KOMMUN Sektor samhällsbyggnad	
UPPDRAG NR. RITAD/KONSTR. AV		HERTIG JOHANS TORG MARKUPPLÄTELSE PLANRITNING	
DATUM 2019-02-04	HANDLÄGGARE/GRANSKAD AV ANSVARIG GATA NATUR	SKALA 1:200 / 1:400	FÖRVALT A1/A4 KOORDINATSYSTEM / PROJEKTSYSTEM SWEREF 99:1330 QLEKT - LÖP NR. 1972-0100
		QLEKT - LÖP NR. A	DNBR BET. A