

Höjder

- XXX,XX Befintlig markhöjd behålts
- XXX,XX Ny markhöjd
- (XXX,XX) Befintlig markhöjd utgår

Kantstöd

- KS1 Kantsten granit, 12 cm visning, rånuggen vinkelsten utan fas
- KS2 Hålplatskantstöd betong, 17-12cm visning, avslut höger & vänster
- KS3 Hålplatskantstöd betong, 17cm visning
- KS4 Kantsten granit, 12 - 6 cm visning, rånuggen vinkelsten utan fas
- KS5 Kantsten granit, 6 cm visning, rånuggen vinkelsten utan fas

Markbeläggning


- A1 Asfalt, köryta
- A2 Asfalt gångbana
- Superplattan grå 350x350x65
- Superplattan supervit 350x350x65
- Premiuplattan kupol naturgrå 350x350x65
- Superplattan gul 350x350x65
- Premiuplattan sinus naturgrå 350x350x65
- SM Smågatsten
- GR1 Gräsarmering, Hansa

Utrustning

- Vädskydd läge A - bef EXEO 3 återanvänds
- Vädskydd läge B - bef CITY SMAL återanvänds
- Soffa med arm- och ryggstöd typ Hags Ekeby L1760x850xH800 mm. Färg barkbrun/svart
- Papperskorg RZ Ribonverken "P2" 40 l
Hämtas hos Kommunverkstaden efter avisering
- Belysningsstolpe
- Vägmärke med fundament
- Kabelrör SRN110
- Träd och stubbar ska rivas och fraktras bort




SEKTION A-A LÄGE A
Skala 1:50

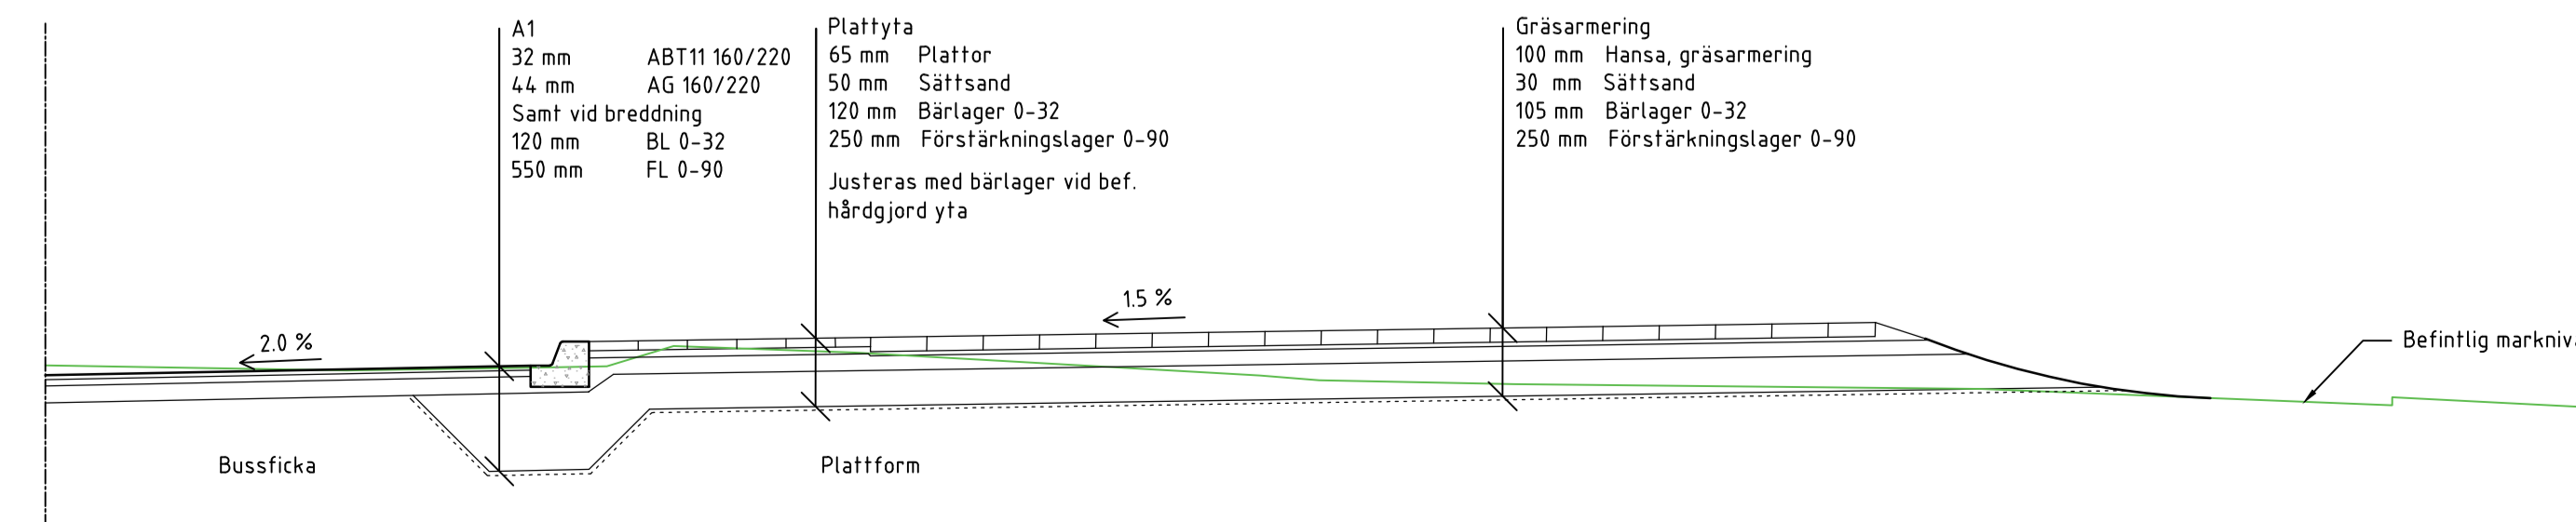

- | | | | | | | | | |
|----|--------------------|---------------|----------|---|-------------------------|--------------|--------|-------------------------|
| A1 | 32 mm | ABT11 160/220 | Plattyta | 65 mm | Plattor | Gräsarmering | 100 mm | Hansa, gräsarmering |
| | 44 mm | AG 160/220 | | 50 mm | Sättsand | | 30 mm | Sättsand |
| | Samt vid breddning | | | 120 mm | Bärslager 0-32 | | 105 mm | Bärslager 0-32 |
| | 120 mm | BL 0-32 | | 250 mm | Förstärkningslager 0-90 | | 250 mm | Förstärkningslager 0-90 |
| | 550 mm | FL 0-90 | | Justeras med bärlager vid bef. hårdjord yta | | | | |

T:\Samarbete\Geodata\Projekt\Busshållplatser\BHIPL Mejeriet\2. Planera\2. Projektering\Modell\Modell Mejeriet bygg.dwg

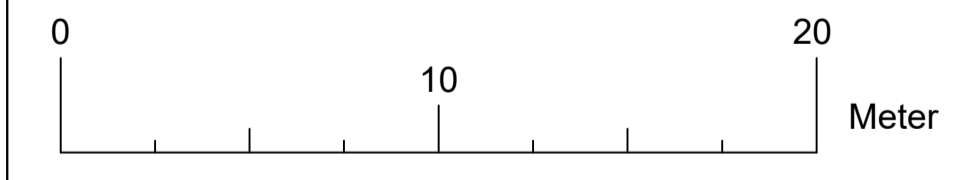

<input type="checkbox"/> FÖRHANDSKOPIA <input type="checkbox"/> GRANSKNINGSHANDLING <input type="checkbox"/> FÖRFÄGNINGSHANDLING <input checked="" type="checkbox"/> BYGGHANDLING <input type="checkbox"/> RELATIONSHANDLING		BUSSHÅLLPLATS Mejeriet läge A
SEKTOR SAMHÄLLSBYGGNAD PROJENTENHETEN 541 83 SKÖVDE		
UPPDRAG NR. 2021-02-24 DATUM 2021-02-24 ANSVARIG Anna Onnela	RITAD/KONSTR AV Lucas Johansson HANDLÄGGARE/GRANSKAD AV Anna Onnela	Gatuplan SKALA 1:200 FORMAT A1 KOORDINATSYSTEM/HÖJDSYSTEM Sweref 99 13 30/RH2000 OBJEKTTYP - LÖP NR. 1575-3011 ÅR 16-03