


SEKTION B-B LÄGE B
Skala 1:100

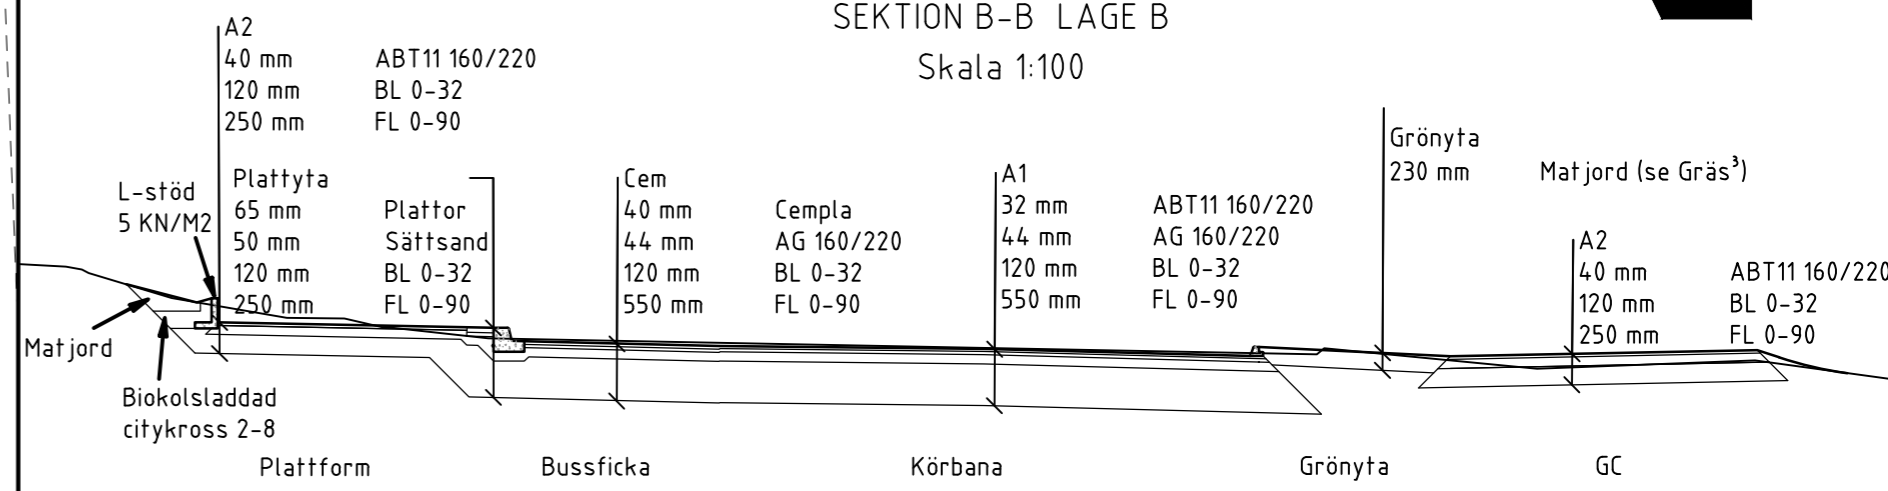

Breddar och tillgänglighetsanpassar refugen, se principritning "Övergångsställe med cykelpassage"

Anslut till bef. kantsten

Vägmärke typ D2-1
Med X10 på stolpe
Högreflekterande
Normalstorlek

Ny B3-1 DS
Med X10 på stolpe
Högreflekterande
Normalstorlek

Ny B3-1
På var sida belysningsstolpe
Högreflekterande
Normalstorlek

26

Skyddszon¹
Biotopskyddad trädrad.
Inget materialupplag eller fordon inom markerat område.
Uppkomst av rotbid vid schakt hanteras enligt Grävingsbestämmelser i Skövde kommun.
Rekommenderad rotgroppundersökning, samråd med trädansvarig hos beställaren vid påträffade rötter grovre än 5cm inom arbetsområdet.

Skyddszon²
Trädbeskärning för ljusbild utförs i samråd med trädansvarig hos beställaren. Instämning till nedersta grenvarv då arbetsområde infinner sig inom grävarens svangradie.

Gräs³
Förstärkningslager och bindlager tas bort till ett djup av 230 mm och fylls med matjord.
Matjord gallervälts och sås med slitfäligt gräsfrö.

Slänt⁴
Slänter fylls med 150 mm gräsmattejord. Gräsmattejord gallervälts och sås med slitfäligt gräsfrö.

25

24

23

EKÅNGSVÄGEN

T:\Somarbete\Geodata\Projekt\Busshållplatser\BHL_P--Daggkäpevägen\2. Planera\2. Projektering\Modell\Daggkäpevägen.dwg

Höjder

- +XXX.XX Befintlig markhöjd behålls
- +XXX.XX Ny markhöjd
- +XXX.XX Befintlig markhöjd utgår

Utrustning

- Soffa med arm- och ryggstöd typ Hags Ekeby L1760x850xH800 mm. Färg barkbrun/svart
- Papperskorg RZ Ribonverken "P2" 40 l. Hämtas hos Kommunverkstaden efter avisering
- Belysningsstolpe
- Cykelpollare, typ Veksö WPS No 135-002 enligt standardritning

Markbeläggning

- A1 Asfalt, köryta
- A2 Asfalt gångbana
- Superplattan grå 350x350x65
- Superplattan supervit 350x350x65
- Premiuplattan kupol naturgrå 350x350x65
- Superplattan gul 350x350x65
- Premiuplattan sinus naturgrå 350x350x65

Kantstöd

- KS1 Kantstöd betong, 12cm visning, typ B
- KS2 Hälplatskantstöd betong, 17-12cm visning, avslut höger & vänster
- KS3 Hälplatskantstöd betong, 17cm visning
- KS4 Kantstöd betong, 12-6cm visning, avslut höger & vänster
- KS5 Kantstöd betong, 6cm visning, typ T
- KS6 Kantstöd betong, 6cm visning, typ T 90°

--- Dagvattnetledning

<input type="checkbox"/> FÖRHANDSKOPIA	<input type="checkbox"/> GRANSKNINGSHANDLING	<input type="checkbox"/> FÖRFRÅGNINGSHANDLING	<input type="checkbox"/> BYGGHANDLING	<input type="checkbox"/> RELATIONSHANDLING
ENHET/KONSULT				
SEKTOR SAMHÄLLSBYGGNAD PROJEKTHETEN 541 83 SKÖVDE				
UPPDRAG NR.	RITAD/KONSTR AV	SKALA	FORMAT	KOORDINATSYSTEM/HÖJDSYSTEM
2022-02-22	Josefine Tempsch	1:100	A1	SWEREF 99 13 30 / RH 2000
DATUM	HANDLÄGGARE/GRANSKAD AV	ANSVARIG	KOORDINATURA - BLAD NR.	OBJEKT - LÖP NR.
	Louise Stöök	Louise Stöök	1575-1101	03-03

BET	ANT	ÄNDRINGEN AVSER	SIGN	DATUM
SKÖVDE KOMMUN Sektor samhällsbyggnad				
BUSSHÅLLPLATS Daggkäpevägen				
Gatuplan Plan				