


- ### FÖRKLARINGAR
- Arbetsrådesgräns
 - Fastighetsgräns
 - Asfaltkant med stödremsa
 - Ny höjd GC-väg
 - Ny belysningsstolpe
 - Placering signalstolpe
 - Nytt dike
 - Ny trädgröp
 - Utförs enligt normalsektion
 - Ny trädgröp diameter 3,0m
 - Utförs enligt normalsektion för träd längs GC-väg
 - Bef häck som återställs
 - Ny mur
 - Bef mur som kompletteras
 - GC-väg
 - Gata
 - Bef harpad mat jord 100 mm
 - Avser diken, slänter
 - Bef harpad mat jord 100 mm
 - Avser makadamdike
 - Hasselfors gräsmattejord bio 150 mm
 - Avser gräsmatta på tomtmark

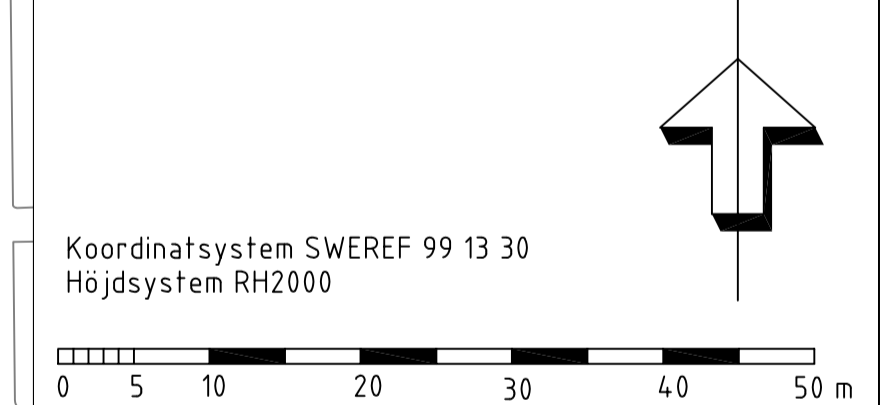

REV	ANT	ÄNDRING AVSER	DATUM	SIGN
-	-	-	-	-

TRIP AV HÄNDLING

BYGGHANDLING

SKÖVDE

ALP Markteknik AB

Adress Nossebro: Box 8 - 465 21 Nossebro - Tel 0512-51030
Adress Göteborg: Box 30 - 533 21 Göteborg - Tel 0511-50590

UPPDRAGSNUMMER 22-007	RISSÄDKNING AV JS	GRANSKAD AV PA
DATUM 2023-11-01	PROJEKTANSVARIG PA	

SKÖVDE KOMMUN
Gamla Törebodavägen
GC-väg

Gatuplan 4 och 5

SKALA 1:500 (A1)	RITNINGNUMMER M-16-1-04	REV -
---------------------	----------------------------	----------