




T:\Samarbete\Geodata\Projekt\Trädgårdsstaden_ etapp 3\Projektenheten\Pro\BH90_2018-11-30.dwg

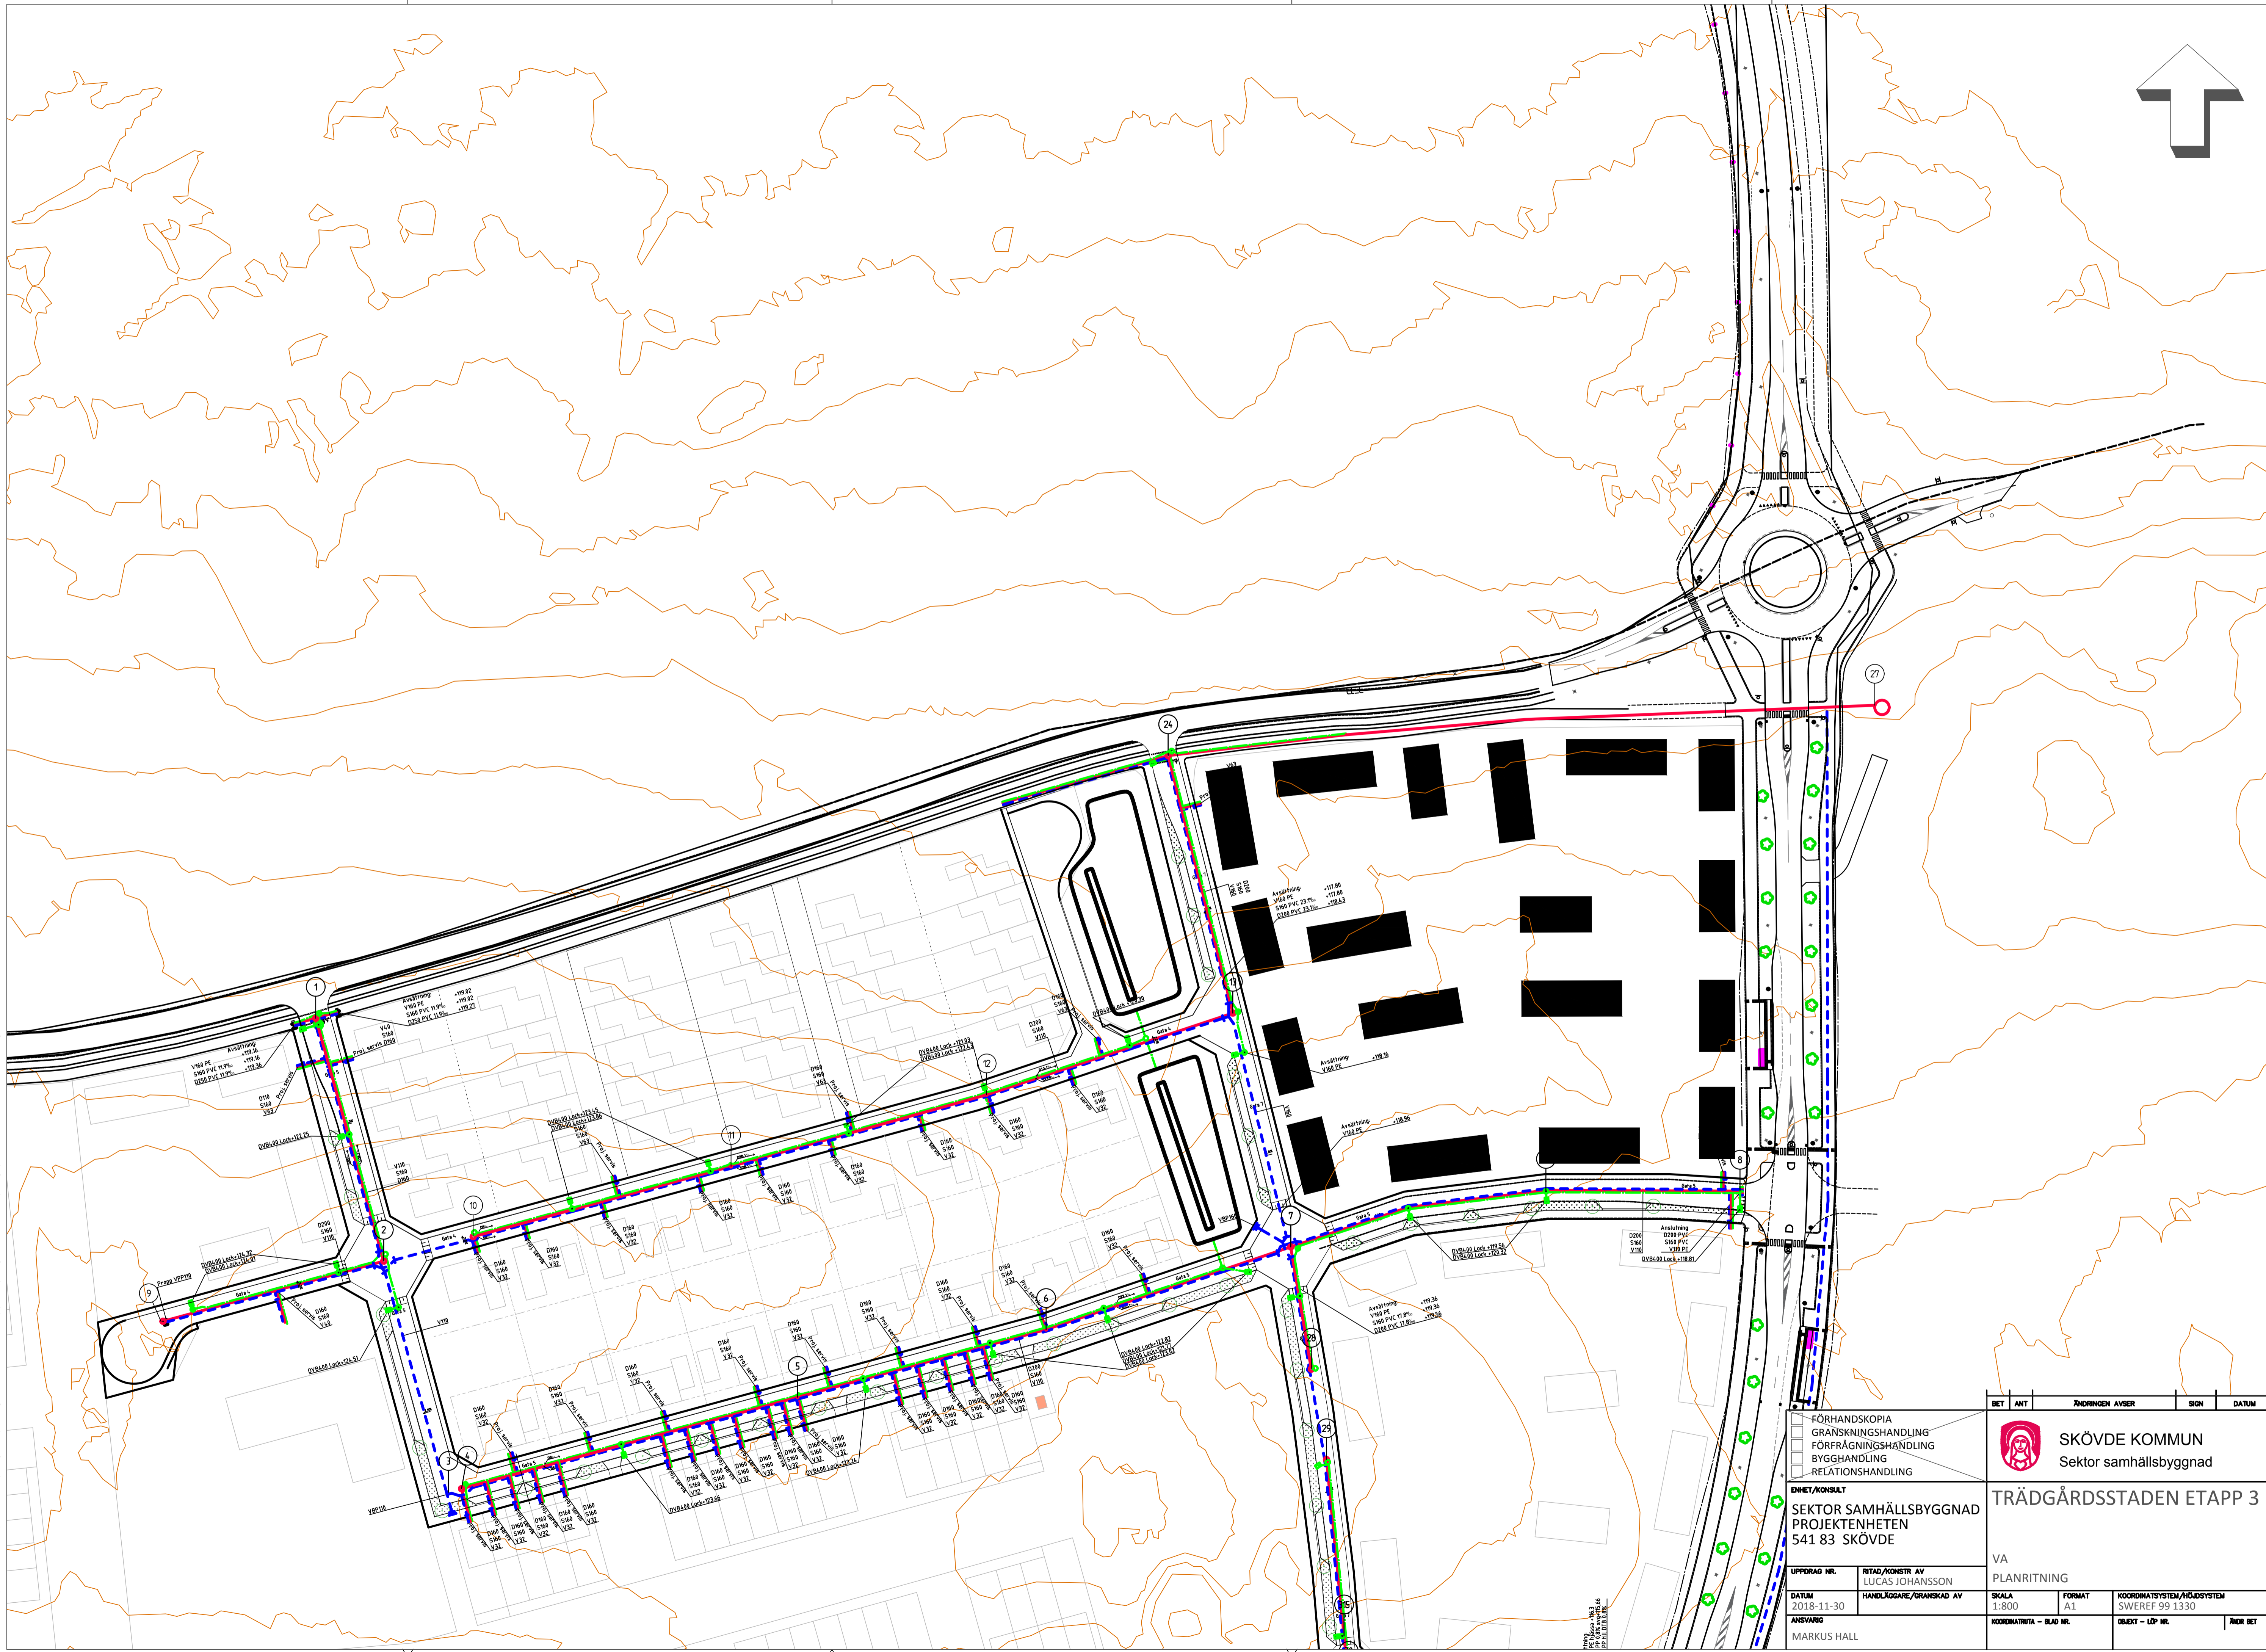

FÖRHANDSKOPIA GRANSKNINGSHANDLING FÖRFRÅGNINGSHANDLING BYGGHANDLING RELATIONSHANDLING		BET	ANT	ÄNDRINGEN AVSER	SIGN	DATUM
EMHET/KONSULT SEKTOR SAMHÄLLSBYGGNAD PROJEKTENHETEN 541 83 SKÖVDE		SKÖVDE KOMMUN Sektor samhällsbyggnad		TRÄDGÅRDSSTADEN ETAPP 3		
UPPDRAG NR. 2018-11-30		RITAD/KONSTR. AV LUCAS JOHANSSON		VA PLANRITNING		
ANSVARIG MARKUS HALL		HANDLÄGGARE/GRANSKAD AV		SKALA 1:800		
		FORMAT A1		KOORDINATSYSTEM/HÖJDSYSTEM SWEREF 99 1330		
		KOORDINATUTA - BLAD NR.		OBJEKT - LÖP NR.		ANDR BET