

**FÖRKLARINGAR**




MÄTT ANGES I MILLIMETER  
 PLUSHÖJDER ANGES I METER OCH AVSER FÄRDIG YTA DÄR EJ ANNAT ANGES

--- BRANDCELLSGRÄNS EI 60

AK = ARMBÄGSKONTAKT  
 DM = DISKMASKIN  
 K = KYLSKÅP  
 K/F = KYL / FRYS  
 M = MICRO  
 TP = TVÄTTPELARE (TVÄTTMASKIN/TORKTUMLARE)  
 TS = TORKSKÅP  
 U = UGN(INBYGGD)

**HÄNVISNINGAR**

SEKTIONER: A-06.2-001  
 FASADER: A-06.3-001/002

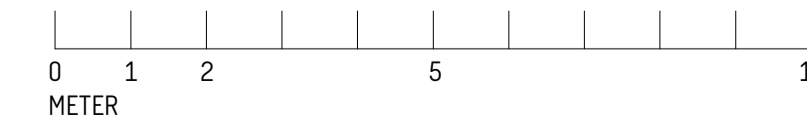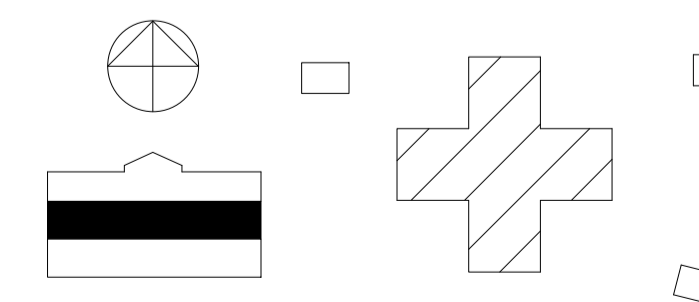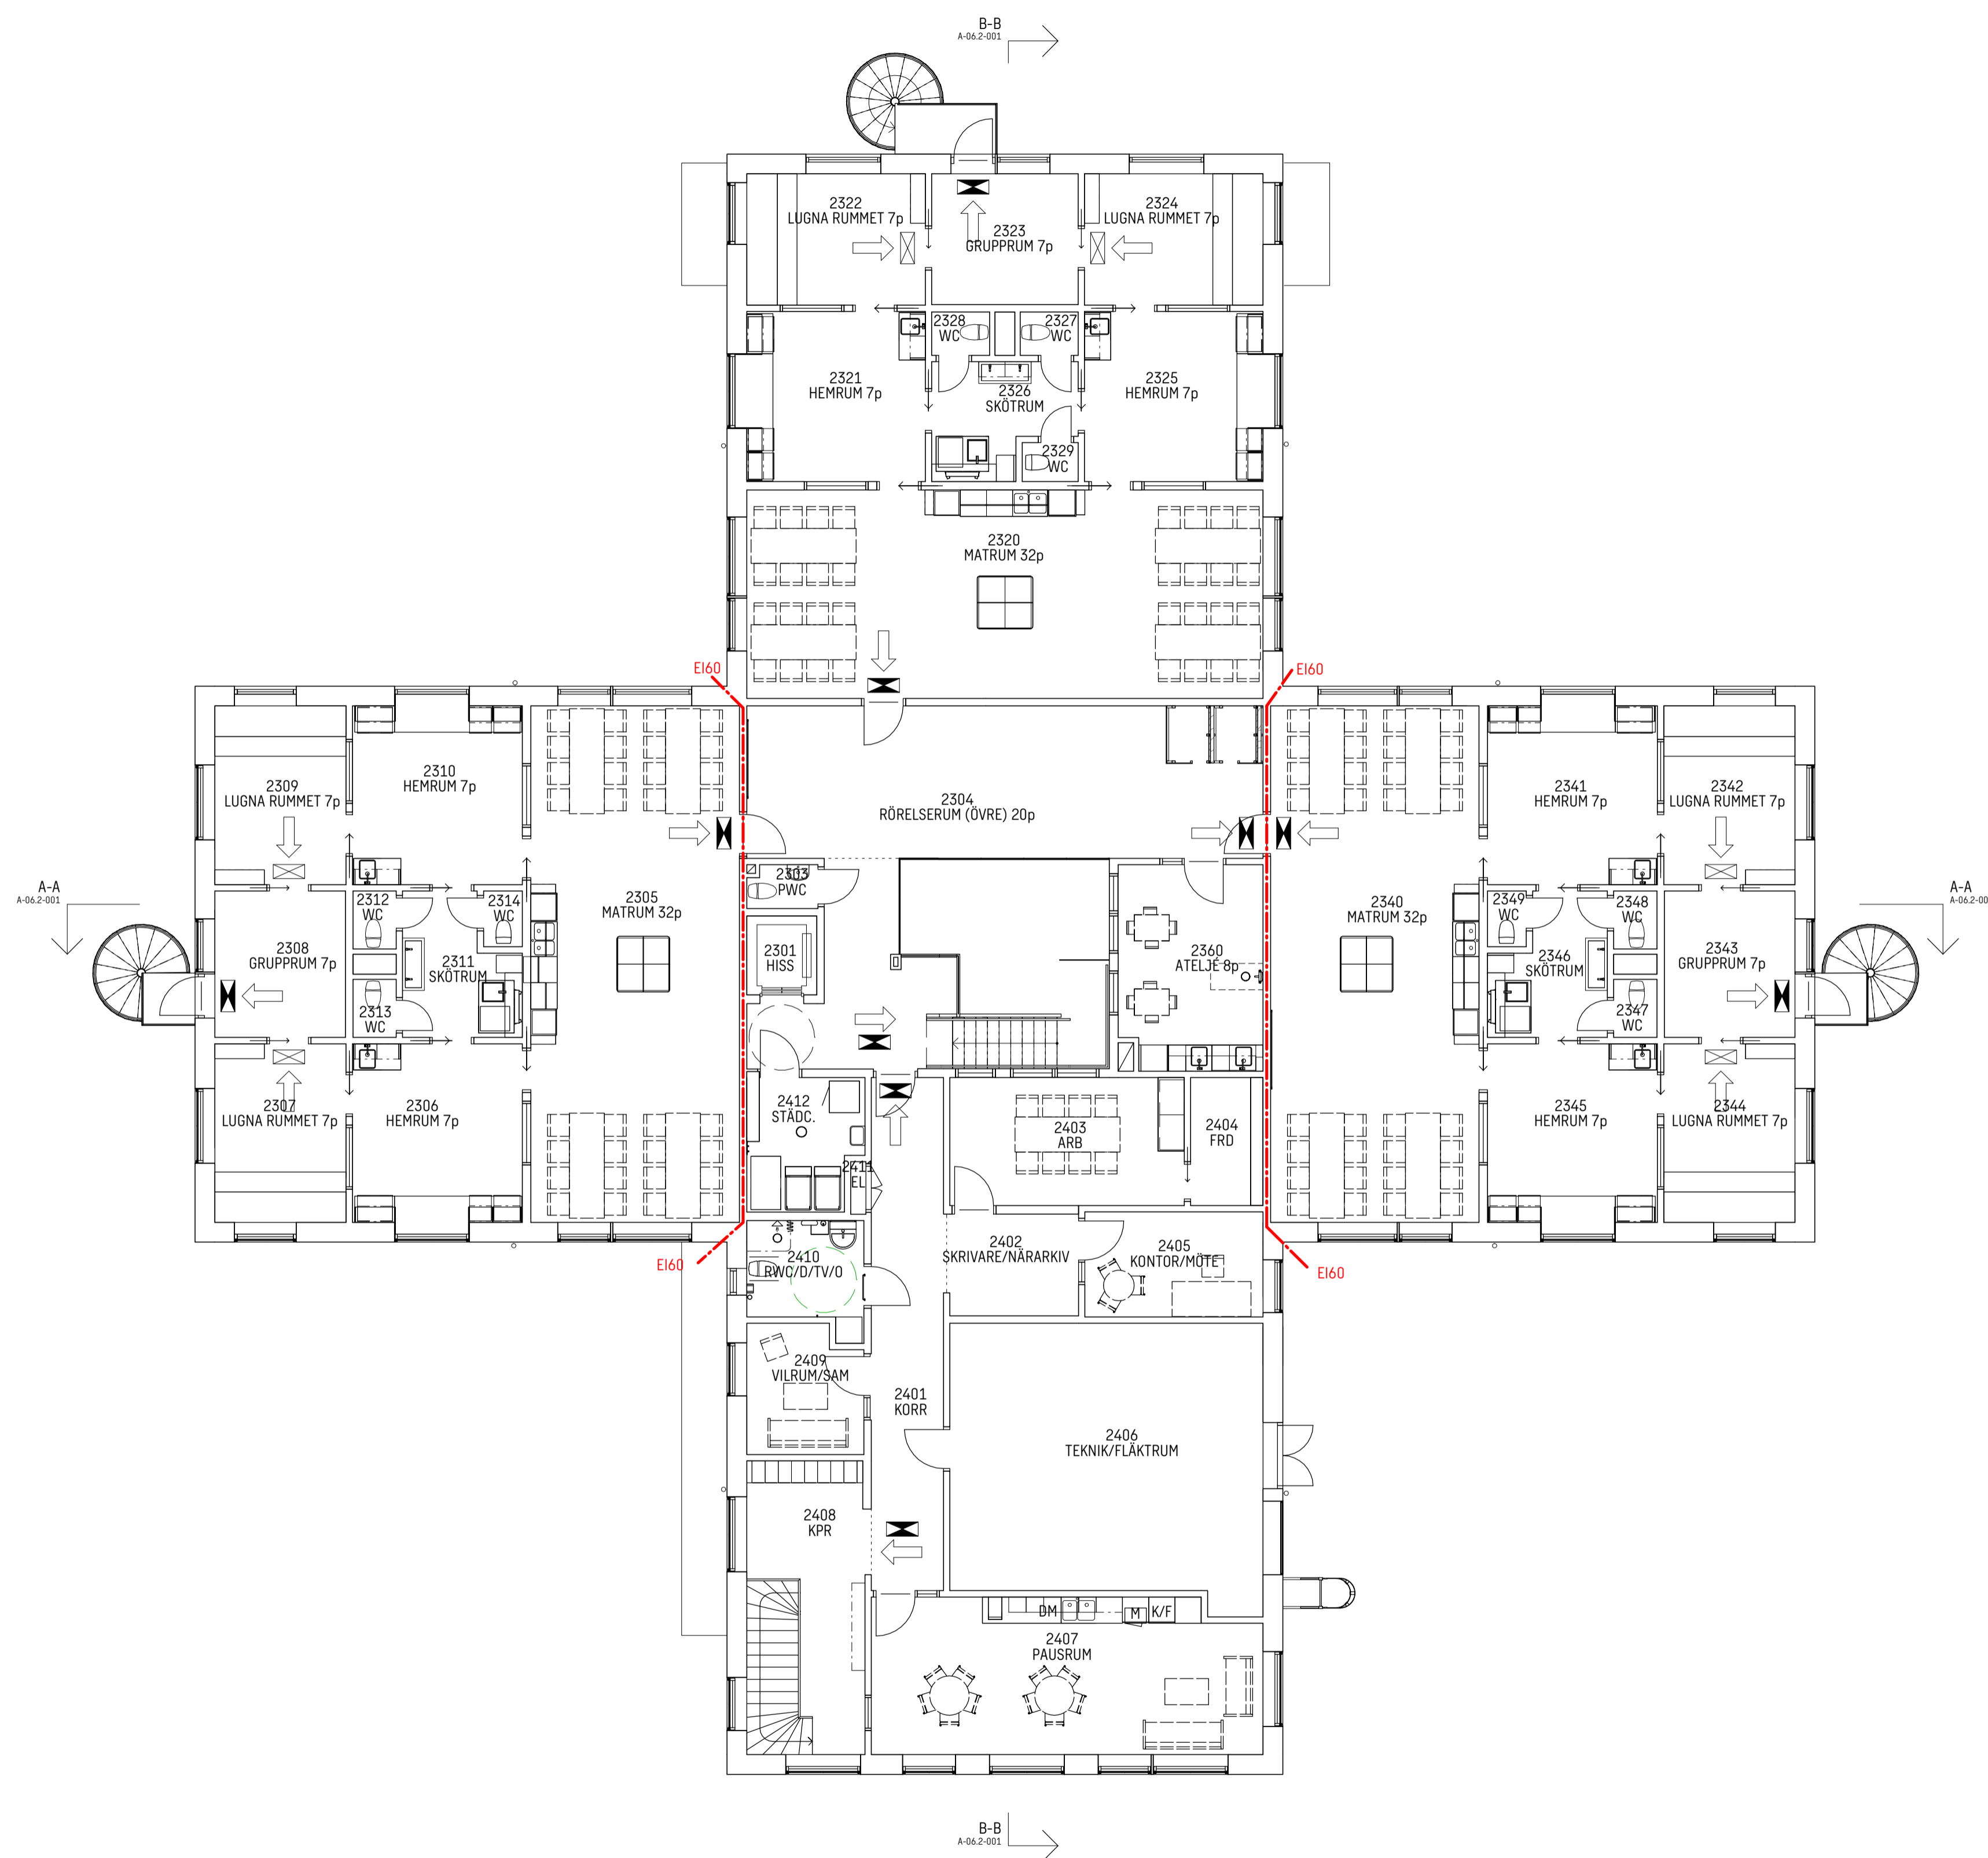

BET	ÄNDRINGEN AVSER	DATUM	SIGN
<b>BYGGLOVSHANDLING</b>			
<b>MELLOMKVARN FÖRSKOLA</b>			
SPANNEN 2, 3, 4			
<b>ASPLUNDS</b> TOTALENTREPRENÖR			
X	A	SWECO ARCHITECTS AB	054 - 14 17 00
	K	FISCHER & BERGLUND AB	070 - 615 55 18
	V	CREACON HKAB	0500 - 44 42 50
	VS	BRAVIDA	0500 - 44 58 00
	E	KÄLLSTRÖMS ELEKTRISKA AB	070 - 310 07 82
	S	LORENTZONS STYR AB	0500 - 49 55 80
	L	SWECO ARCHITECTS AB	054 - 14 17 00
	SK	STORKÖKSINNOVATIONER AB	0322 - 140 00
	B	BRANDPROJEKTERING AB	070 - 488 88 89
	M	SKANSKA SVERIGE AB	010 - 448 67 93
UPPDRAG NR		RITAD/KONSTR AV	HANDLÄGGARE
11003928		SEMSKA	SELYNG
DATUM		ANSVARIG	
2019-05-09		LARS YNGVESSON	
<b>MELLOMKVARN FÖRSKOLA</b>			
<b>PLAN 2</b>			
SKALA	NUMMER	BET	
A1 1:100	A-06.1-020		
A3 1:200			