

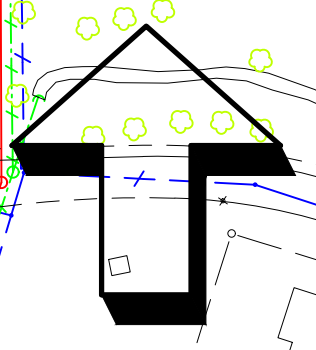


T:\Samarbete\Geodata\Projekt\PLAN.2017.2_Bilninghus 2\Gata och naturenheten\BHP\ Dalvägen\2. Planera\Projektering\CAD\Dalvägen Vägplanier.dwg

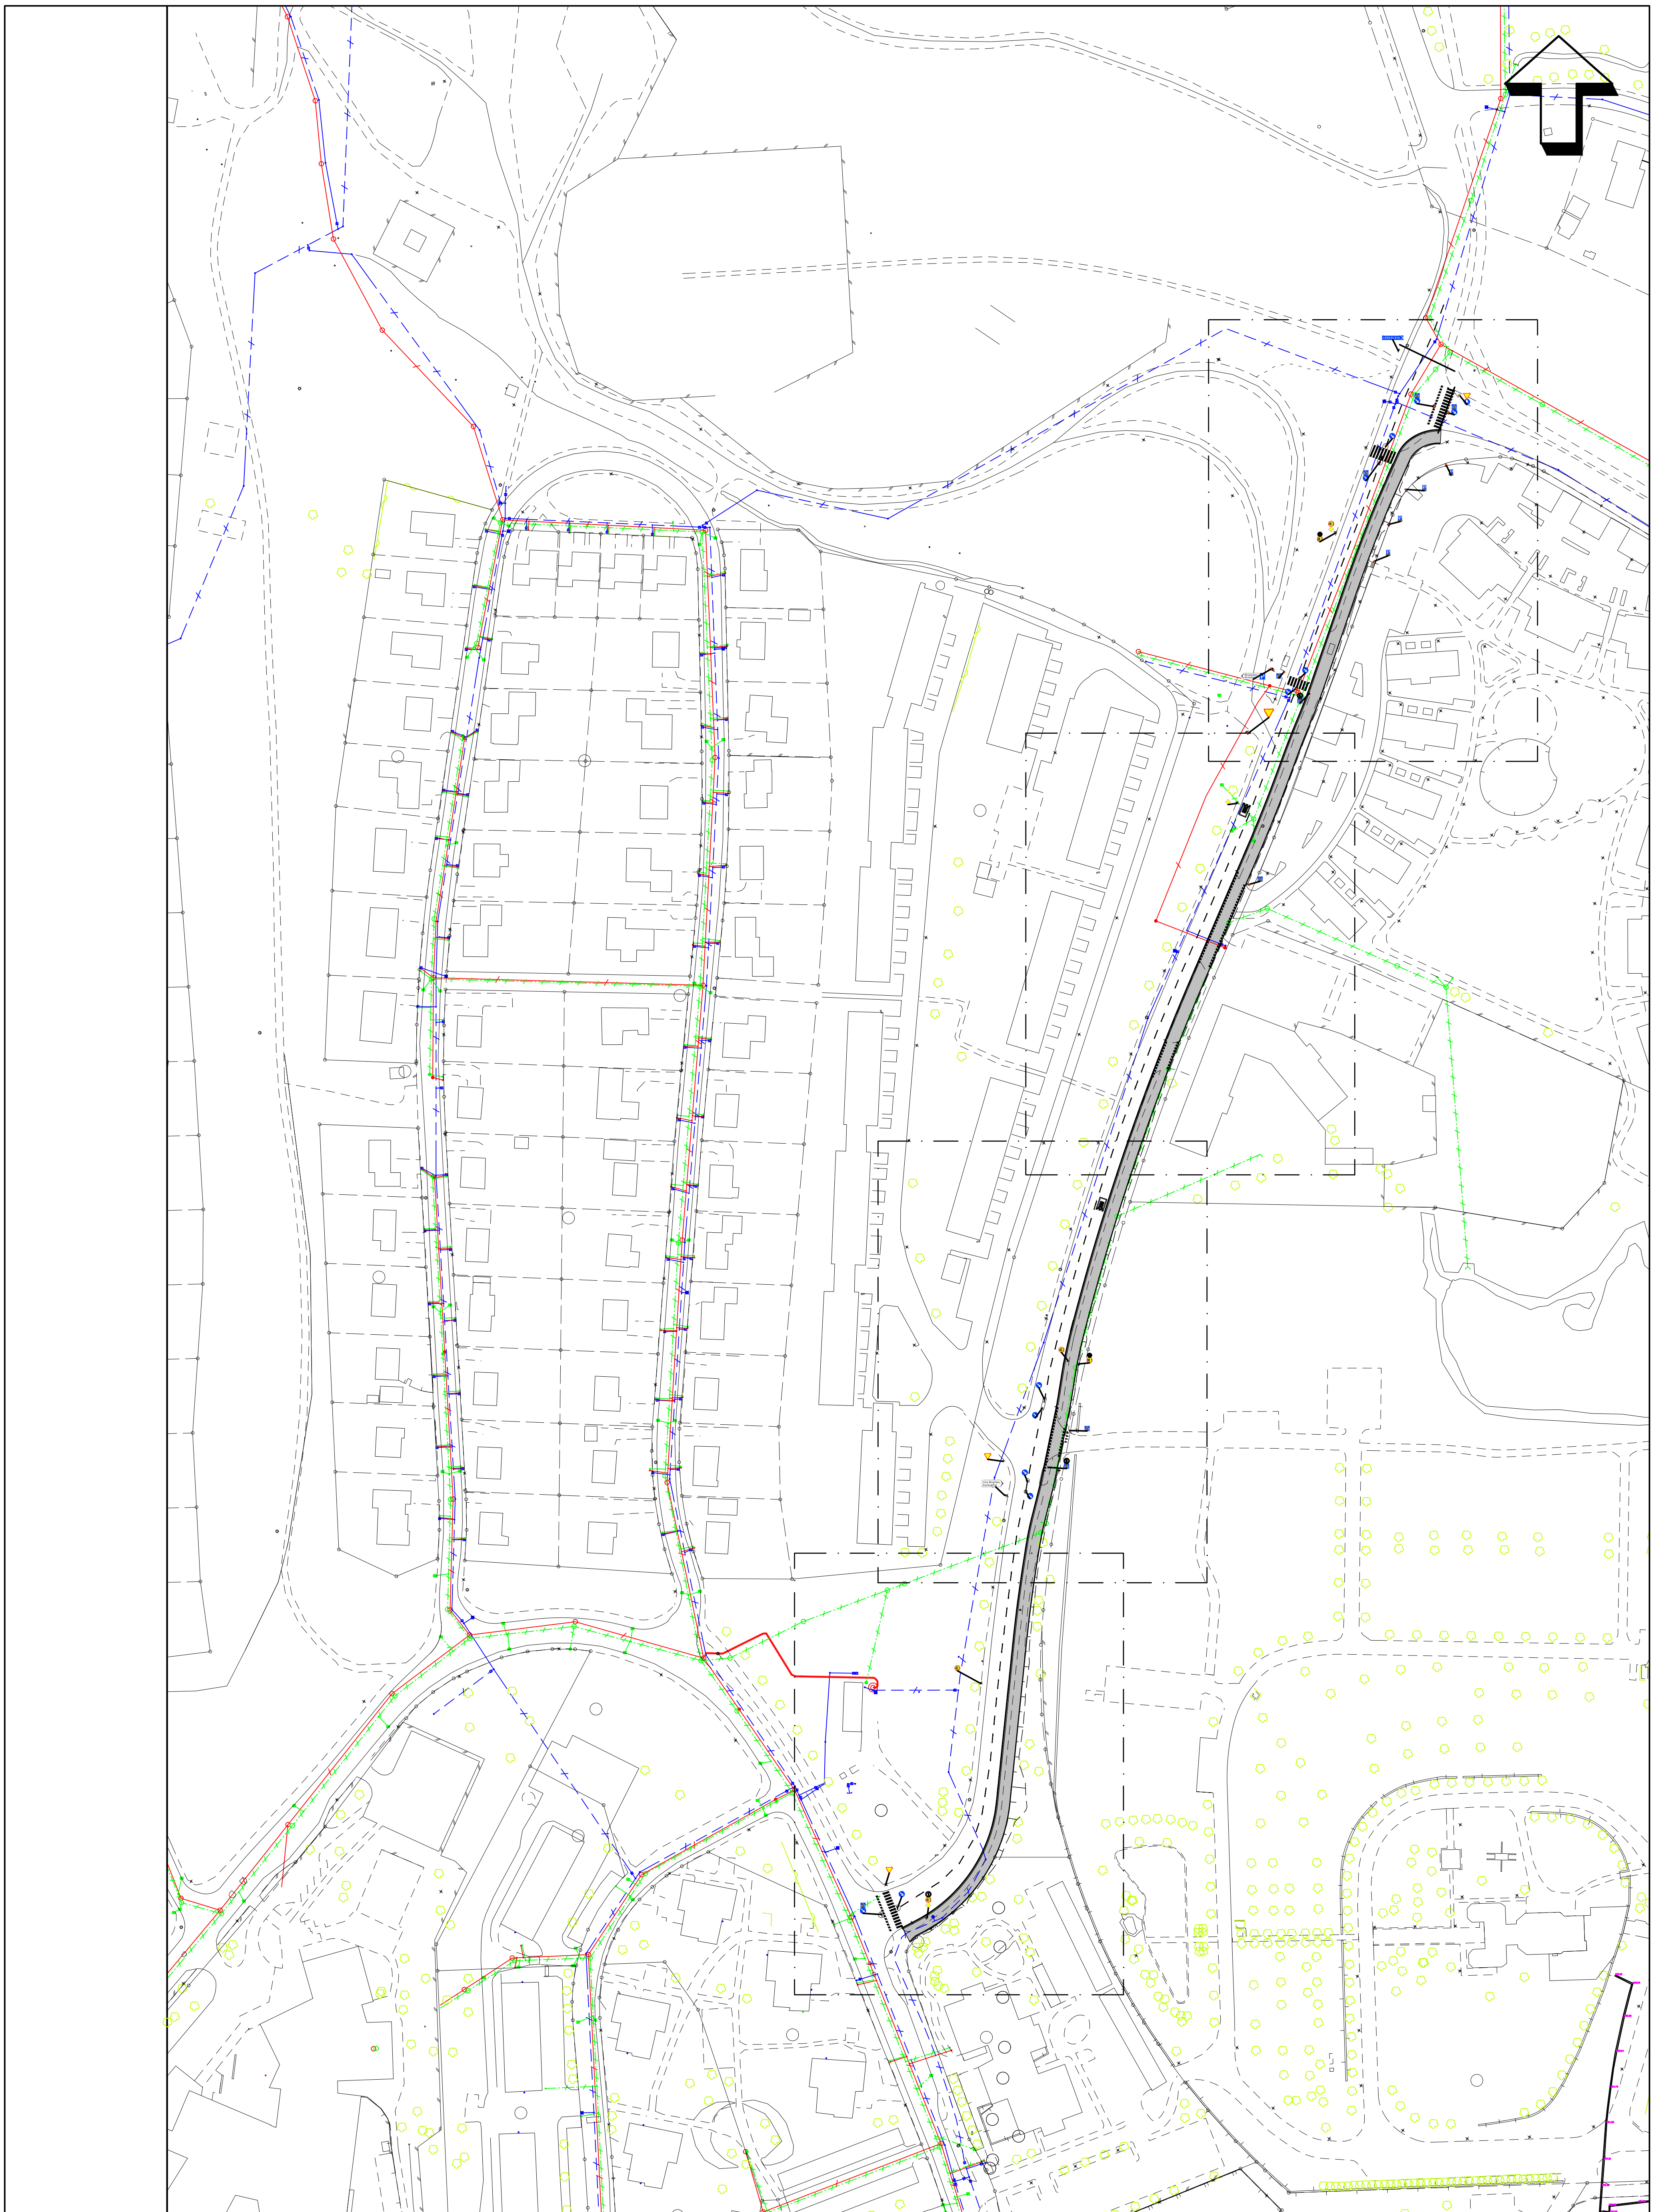

<input checked="" type="checkbox"/> FÖRHANDSKOPIA	<input type="checkbox"/> GRANSKNINGSHANDLING	<input type="checkbox"/> FÖRFRÅGNINGSHANDLING	<input type="checkbox"/> BYGGHANDLING	<input type="checkbox"/> RELATIONSHANDLING
ENHET/KONSULT SEKTOR SAMHÄLLSBYGGNAD PROJEKTHETEN 541 83 SKÖVDE				
UPPDRAG NR. 2019-06-19	RITAD/KONSTR AV A Lilliestierna	HANDLÄGGARE/GRANSKAD AV A Onnela	SKALA 1:1000	FORMAT A1
ANSVARIG A Onnela	KOORDINATRITA - BLAD NR. 1575-1010	KOORDINATSYSTEM/HÖJDSYSTEM SWEREF 99 13 30 / RH 2000	OBJEKT - LÖP NR. 07-03	ÄNDR BET ÄNDR_BET

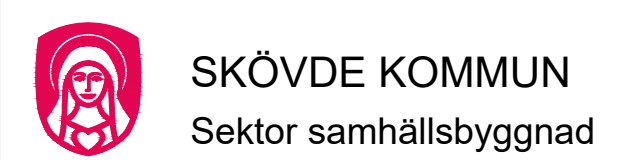

SKÖVDE KOMMUN
Sektor samhällsbyggnad

Dalvägen
Ombyggnad GC, BHP

Gatuplan
Plan

BET ANT ÄNDRINGEN AVSER SIGN DATUM