

Förklaringar

1. Avslutningssten 12-0 cm
2. Kantsten betong 12 cm visning
3. Anslutningskantstöd 17-12 cm
4. Superplattan grå 350x350x65
5. Hällplatskantstöd betong 17 cm visning
6. Superplattan supervit 350x350x65
7. Premiuplattan kupol naturgrå 350x350x65
8. Superplattan gul 350x350x65
9. Premiuplattan sinus naturgrå 350x350x65
10. Väderskydd typ Omni CITY 3
11. Papperskorg RZ Ribonverken "P2" 40 l
12. Sofa med arm- och ryggstöd typ Hags Ekeby L1760xB580xH800 mm
13. Cykelpollare typ Veksö
14. Cykeltak typ Veksö B4.385xD2371 mm
15. Stödmur

- A Asfalt  
B Cempla  
C Gräsyta



- +163.55 Befintlig markhöjd behålls  
+163.55 Ny markhöjd

BET	ANT	ÄNDRINGEN AVSER	SIGN	DATUM

**SKÖVDE KOMMUN**  
Sektor samhällsbyggnad

**Ombyggnad busshållplats**  
DÄLDERNAS KAPPELL  
PLAN

<input type="checkbox"/> FÖRHANDSKOPIA	<input type="checkbox"/> RITAD/KONSTR AV	SKALA	FORMAT	KOORDINATSYSTEM/HÖJDSYSTEM
<input checked="" type="checkbox"/> GRANSKNINGSHANDLING	MALIN ZAKRISSON	1:100	A1	SWEREF 991330 / RH 2000
<input type="checkbox"/> FÖRFRÅGNINGSHANDLING	HANDLÄGGARE/GRANSKAD AV			
<input type="checkbox"/> BYGGHANDLING	ANNA ONNELA			
<input type="checkbox"/> RELATIONSHANDLING				
ENHET/KONSULT				
SEKTOR SAMHÄLLSBYGGNAD				
PROJEKTENHETEN				
541 83 SKÖVDE				
UPPDRAG NR.				
2018-12-20				
DATUM				
2018-12-20				
ANSVARIG				

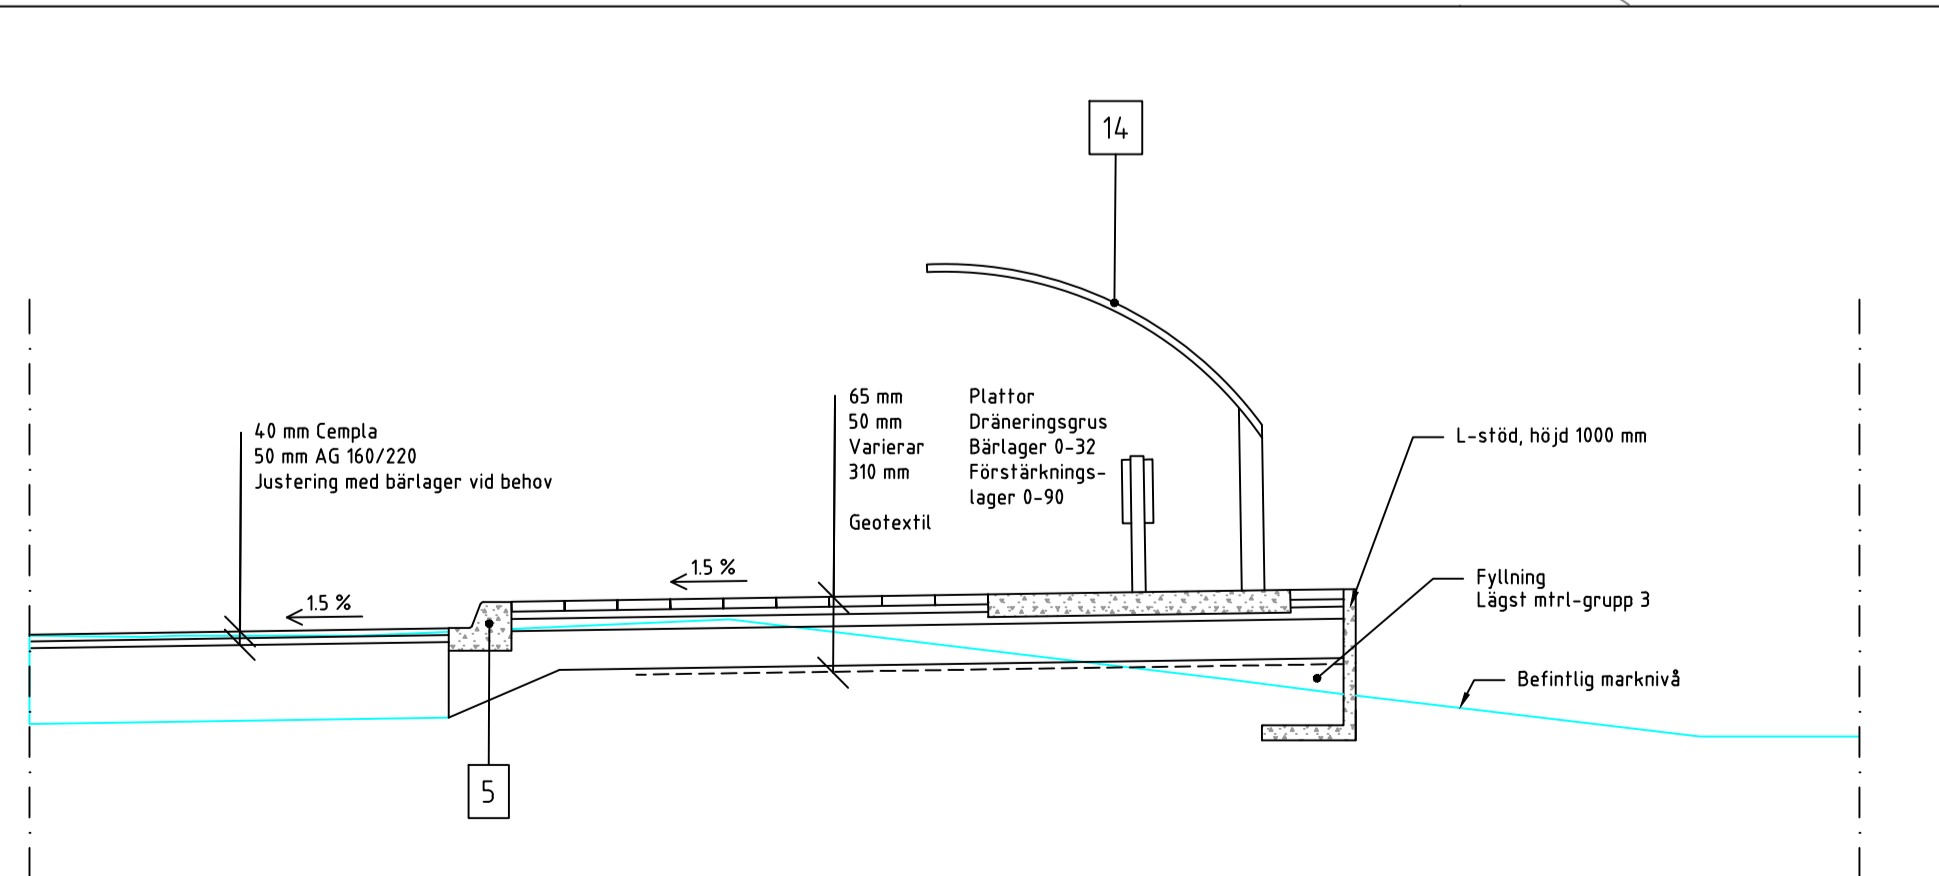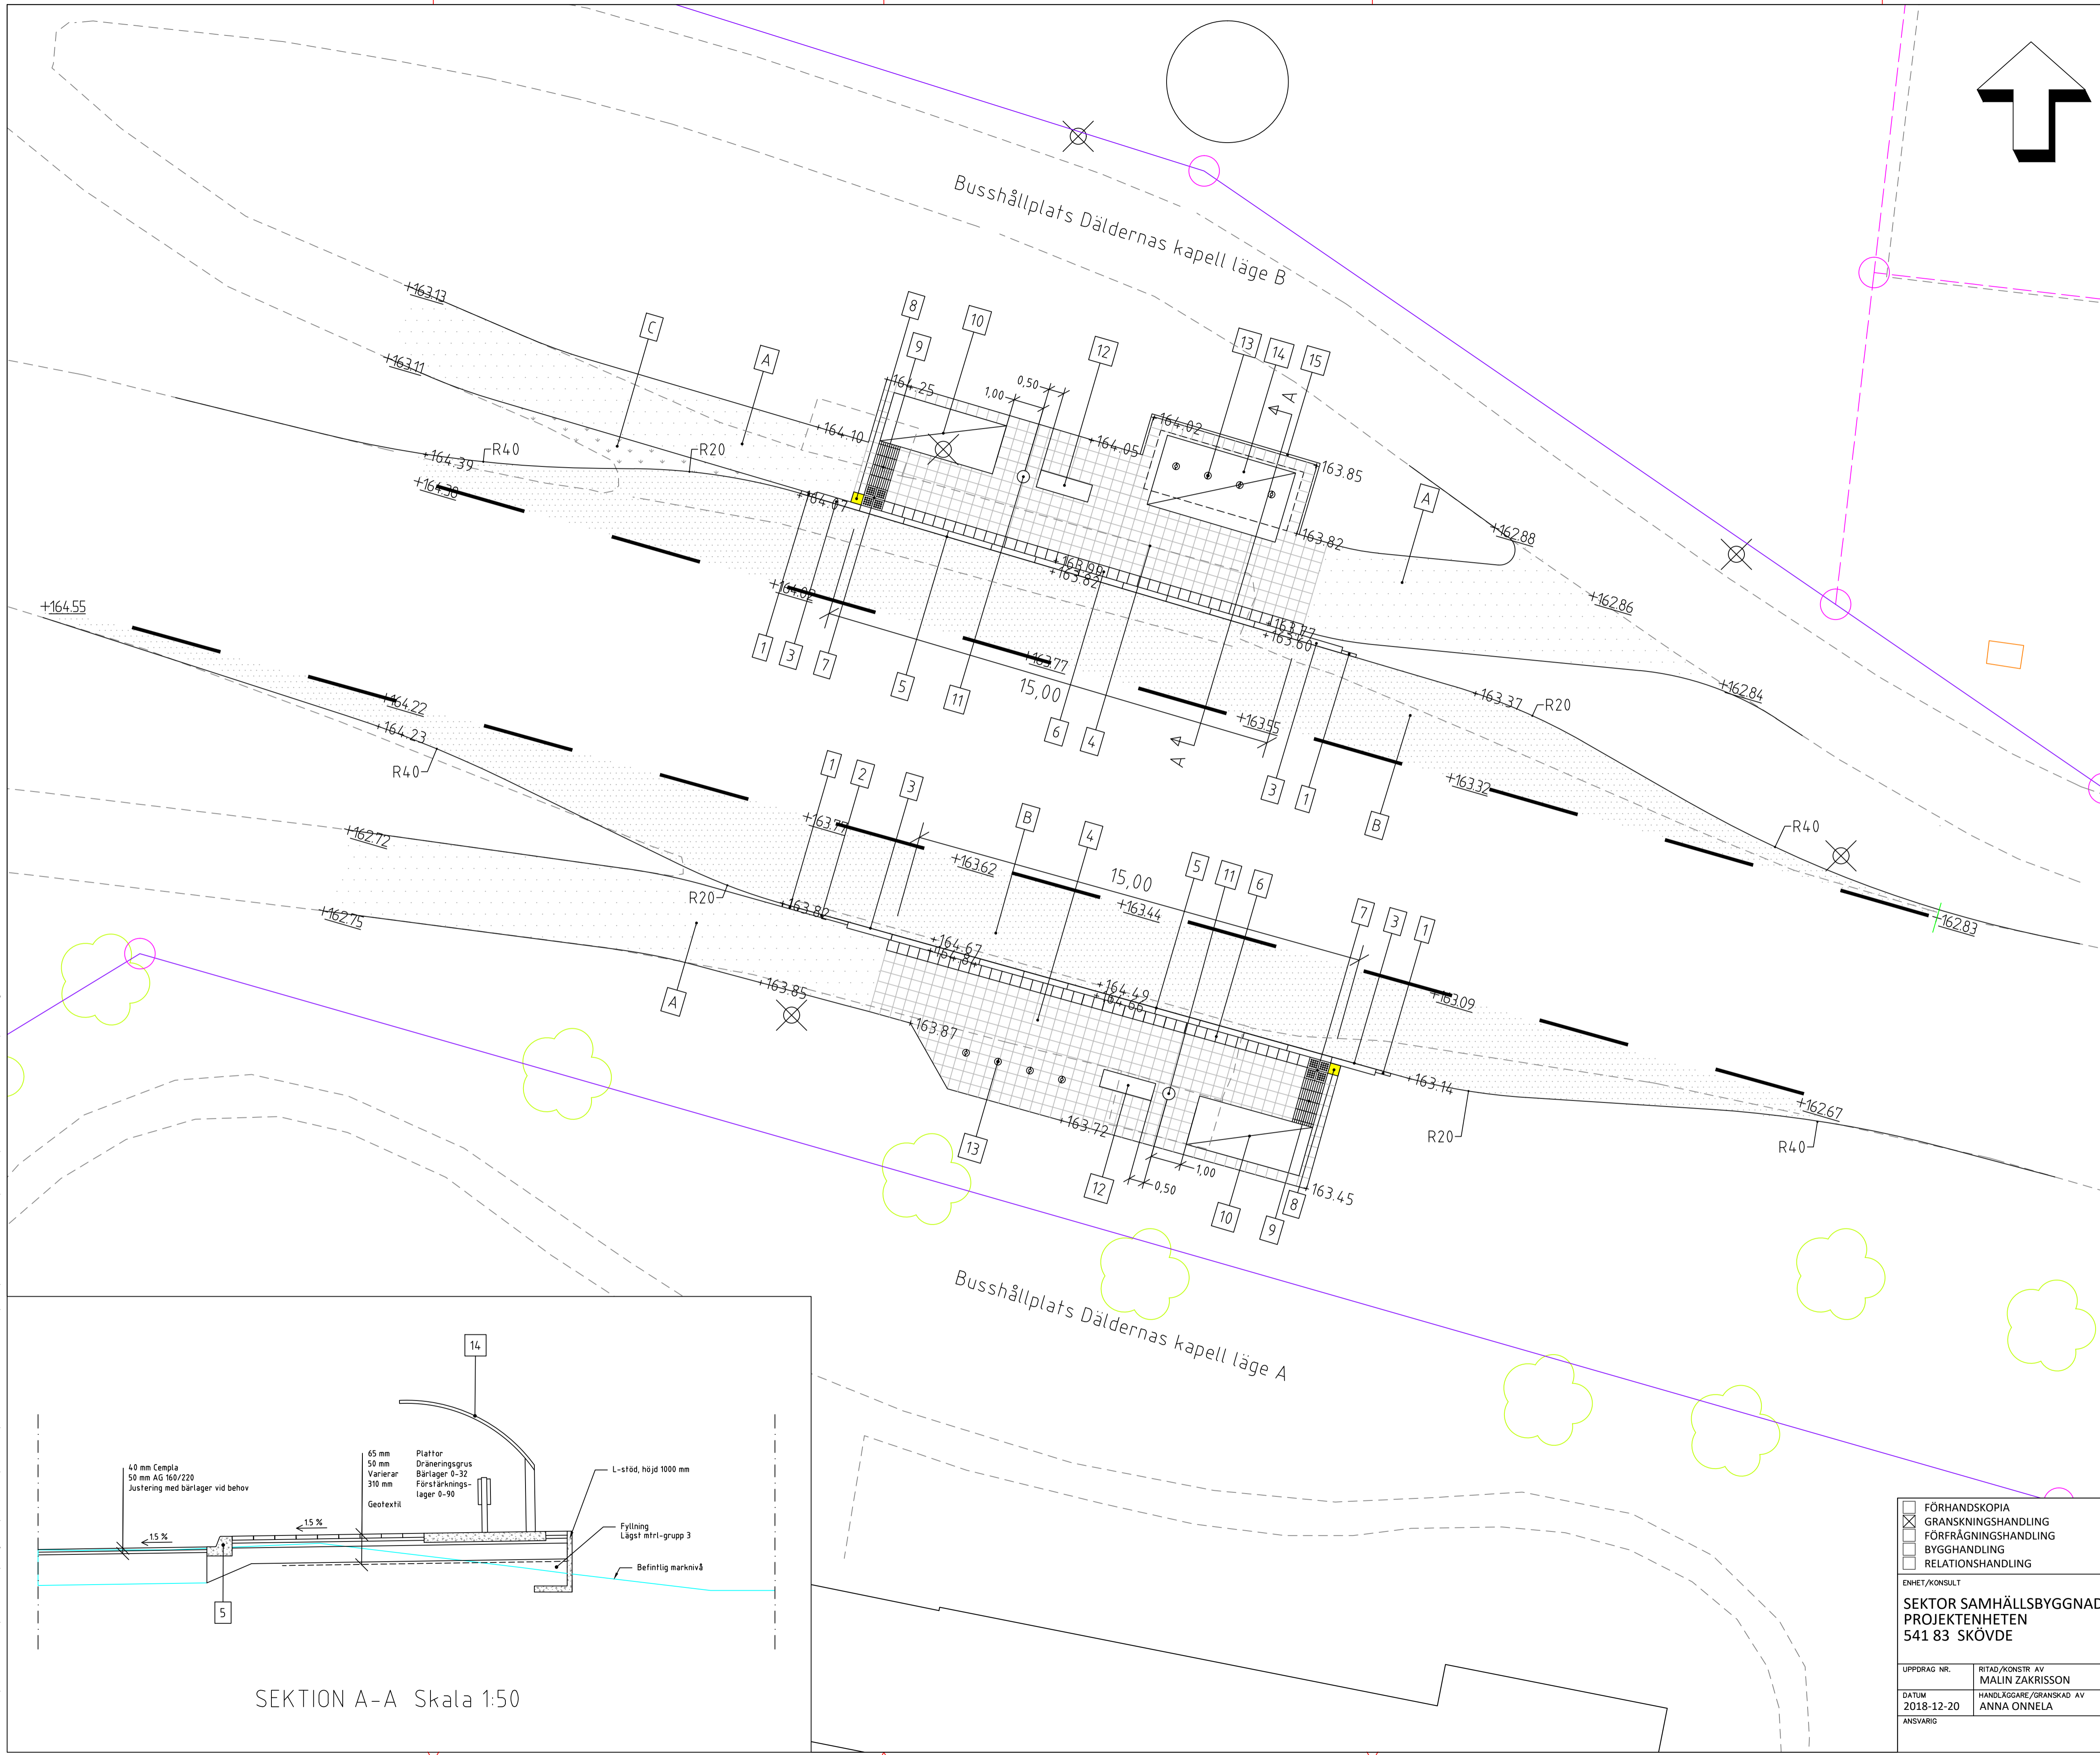

SEKTION A-A Skala 1:50

T:\Samarbete\Geodata\Projekt\Busshållplatser\BHLP-Däldernas\_kapell\PROJEKTERING\Modell\BHPL\_Däldernas\_kapell.dwg