
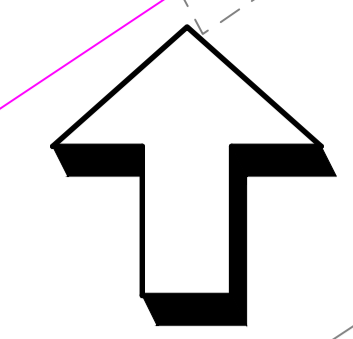


SEKTION A-A LÄGE A  
Skala 1:50

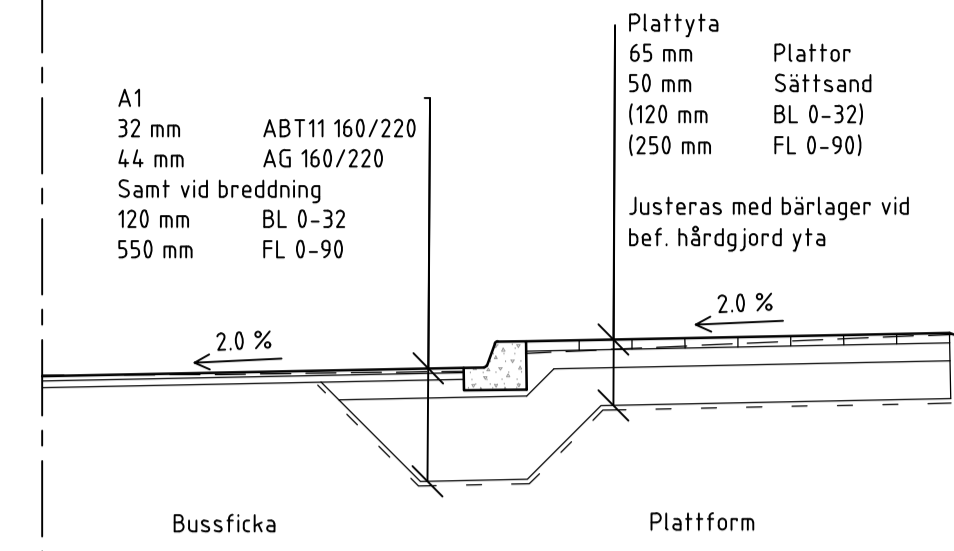

Höjder

- XXX.XX Befintlig markhöjd behålls
- XXX.XX Ny markhöjd
- (XXX,XX) Befintlig markhöjd utgår

Kantstöd

- KSG 12 (RV) Kantsten granit, 12 cm visning, rånuggen vinkelsten utan fas
- KSG 0 (RV) Kantsten granit, 0 cm visning, rånuggen vinkelsten utan fas
- KSHPLB 17 Hålplatskantstöd betong, 17cm visning
- KSHPLB 12-17 (avslut H) Hålplatskantstöd betong, 17-12cm visning, avslut höger
- KSB 12 GCM Spikma GCM-stöd

Markbeläggning

- A1 Asfalt, köryta
- A2 Asfalt gångbana
- Superplattan grå 350x350x65
- Superplattan supervit 350x350x65
- Premiuplattan kupol naturgrå 350x350x65
- Superplattan gul 350x350x65
- Premiuplattan sinus naturgrå 350x350x65


Utrustning

Väderskydd läge A - VS CITY ES-3sek smalskydd  
Väderskydd läge B - bef CITY 90 återanvänds

Soffa med arm- och ryggstöd typ Hags Ekeby  
L1760x8580xH800 mm. Färg barkbrun/svart

- Papperskorg RZ Ribonverken "P2" 40 l  
Hämtas hos Kommunverkstaden efter avisering
- Belysningsstolpe

T:\Samarbete\Geodata\Projekt\Bussstolplatser\BHP\_L N Trängallen\2. Planera\2. Projektering\Modell\VBgijr.dwg

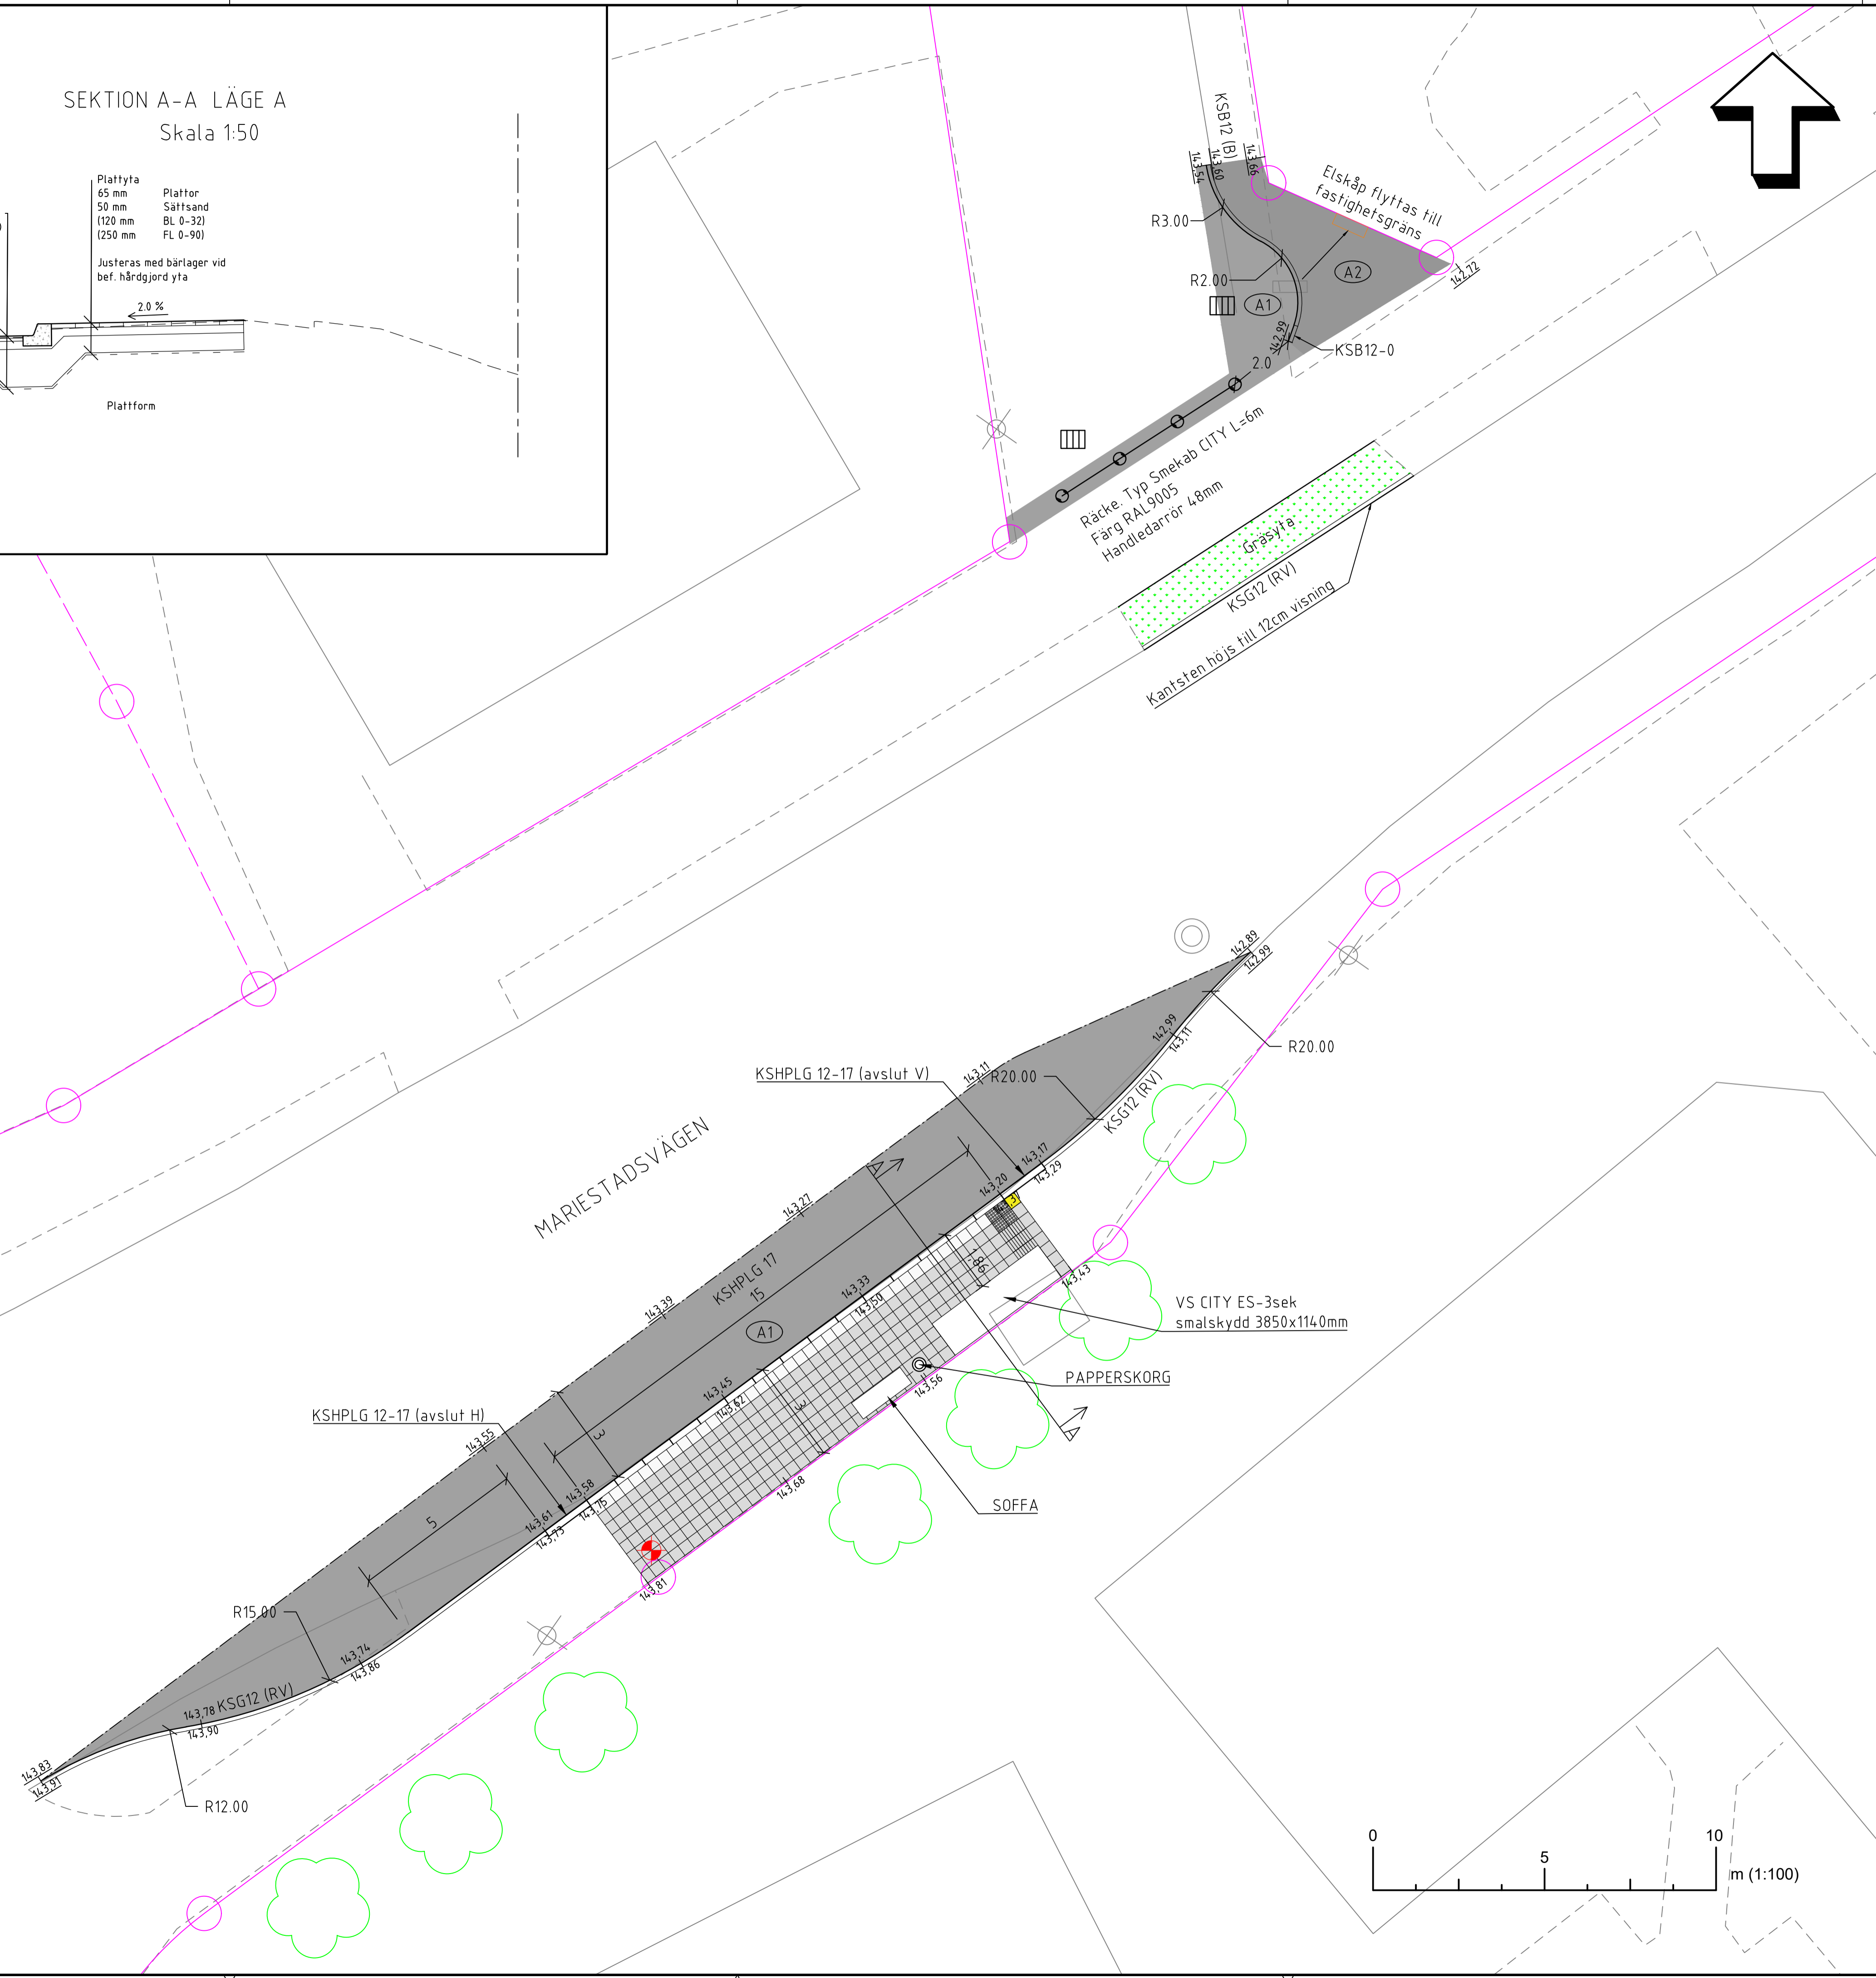

<input type="checkbox"/> FÖRHANDSKOPIA <input type="checkbox"/> GRANSKNINGSHANDLING <input type="checkbox"/> FÖRFÄRINGSHANDLING <input checked="" type="checkbox"/> BYGGHANDLING <input type="checkbox"/> RELATIONSHANDLING		BET	ANT	ÄNDRINGEN AVSER	SIGN	DATUM
ENHET/KONSULT <b>SEKTOR SAMHÄLLSBYGGNAD</b> <b>PROJEKTHETEN</b> <b>541 83 SKÖVDE</b>		<b>SKÖVDE KOMMUN</b> Sektor samhällsbyggnad				
UPPDRAG NR. 2021-02-22		RITAD/KONSTR AV Andreas Lilliestierna		<b>Norra Trängallén</b> Läge A Gatuplan Plan		
DATUM 2021-02-22		HANDLÄGGARE/GRANSKAD AV Anna Onnela		SKALA 1:100	FORMAT A1	KOORDINATSYSTEM/HÖJDSYSTEM SWEREF 99 13 30 / RH 2000
ANSVARIG Anna Onnela		KOORDINATRITA - BLAD NR. 1575-3000		OBJEKT - LÖP NR. 11-03		ÄNDR BET