


T:\Samarbete\Geodata\Projekt\PLAN\2018.5 Detaljplan för Hälsans park mm\Gata och naturenheten\Projektering\CAD\översikt.dwg

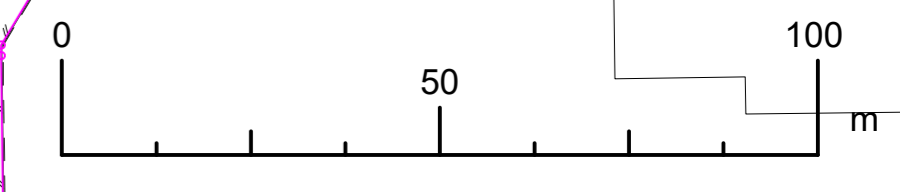

1575-4400-10-01	Översiktsplan	1575-4400-10-08	Gatuplan
1575-4400-10-02	Befintlighetsplan	1575-4400-10-09	Gatuplan
1575-4400-10-03	Befintlighetsplan	1575-4400-10-10	VA- och fjärrvärmeplan
1575-4400-10-04	Gatuplan	1575-4400-10-11	VA-profil
1575-4400-10-05	Gatuplan	1575-4400-10-12	Belysnings- och kabelrörsplan
1575-4400-10-06	Gatuplan	1575-4400-10-13	Belysnings- och kabelrörsplan
1575-4400-10-07	Gatuplan	1575-4400-10-14	Typsektioner

<input type="checkbox"/>	FÖRHANDSKOPIA
<input type="checkbox"/>	GRANSKNINGSHANDLING
<input type="checkbox"/>	FÖRFRÅGNINGSHANDLING
<input checked="" type="checkbox"/>	BYGGHANDLING
<input type="checkbox"/>	RELATIONSHANDLING
ENHET/KONSULT	
SEKTOR SAMHÄLLSBYGGNAD	
PROJEKTENHETEN	
541 83 SKÖVDE	
UPPDRAG NR.	RITAD/KONSTR AV
2020-09-11	Andreas Lilliestierna
DATUM	HANDLÄGGARE/GRANSKAD AV
2020-09-11	Markus Hall
ANSVARIG	
Markus Hall	

BET	ANT	ÄNDRINGEN AVSER	SIGN	DATUM
				
SKÖVDE KOMMUN				
Sektor samhällsbyggnad				
Hälsans Park				
GC och ledningsomläggning				
Översiktsplan				
Plan				
SKALA	FORMAT	KOORDINATSYSTEM/HÖJDSYSTEM		
1:1000	A1	SWEREF 99 13 30 / RH 2000		
KOORDINATRITA - BLAD NR.	OBJEKT - LÖP NR.	ÄNDR BET		
1575-4400	10-01			