

HÄGGEN


23

22

ASKEN

FALLEN

APELN

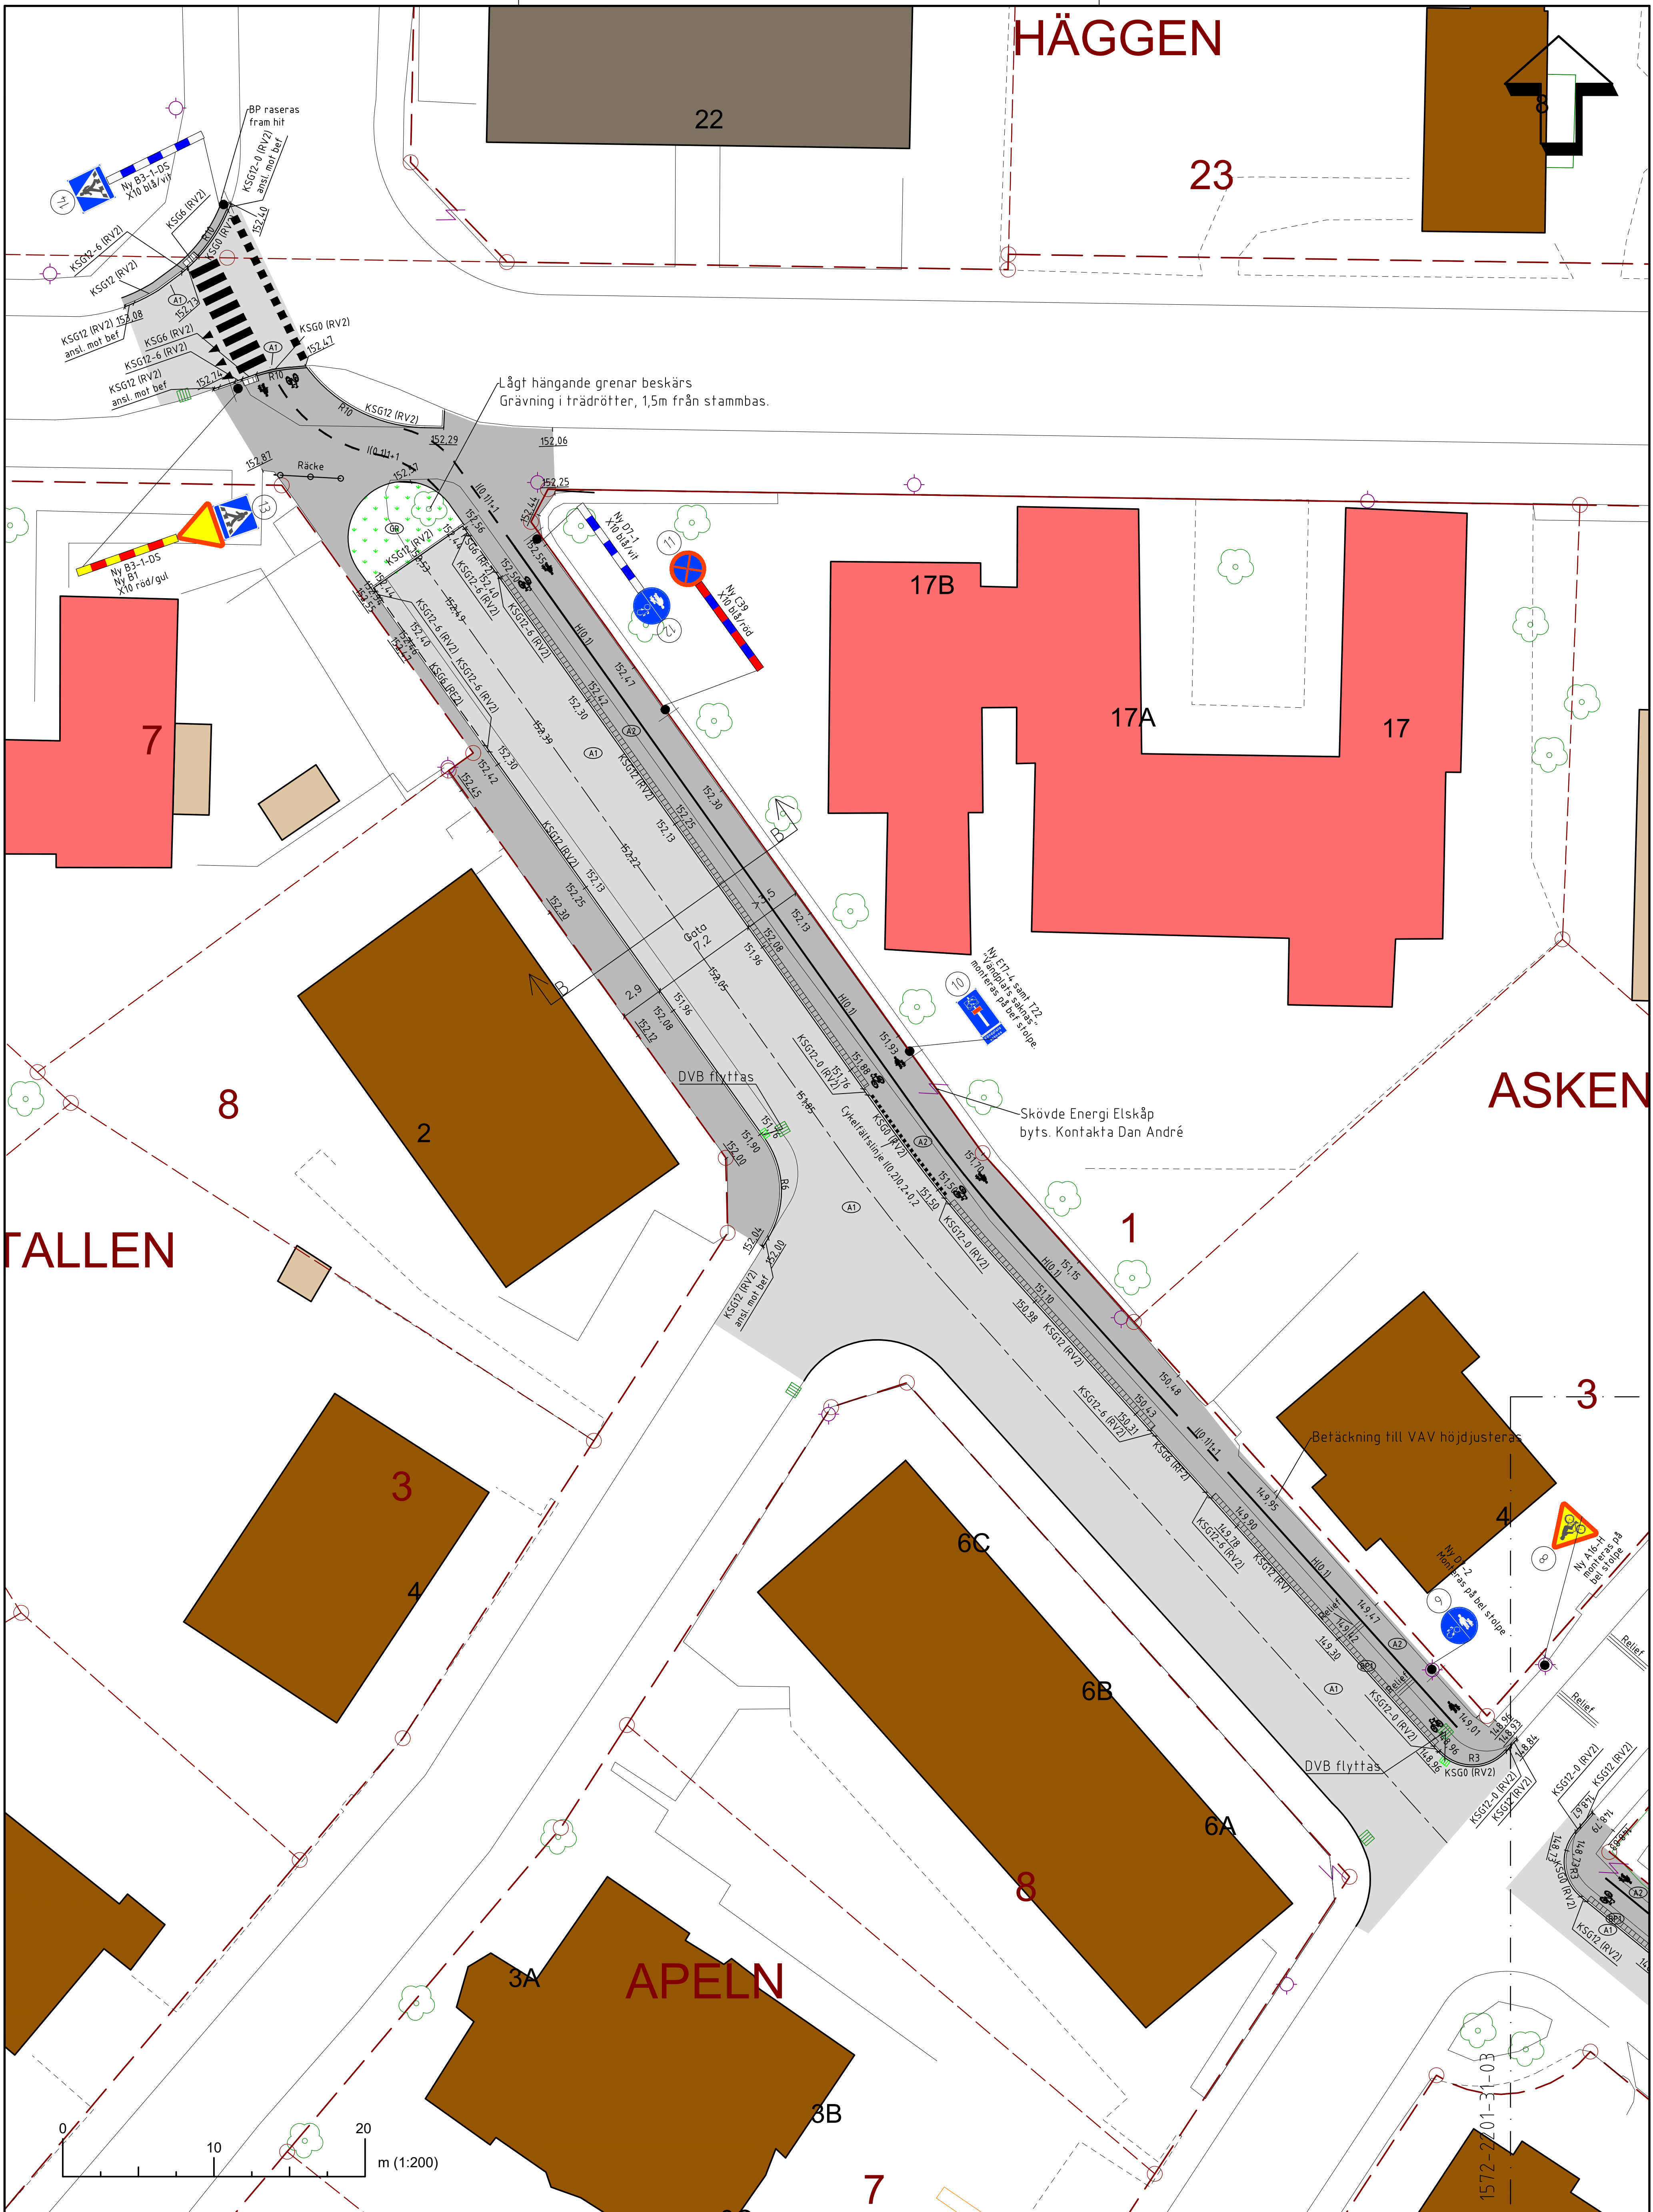

TECKENFÖRKLARING

Höjder -XXX.XX +XXX.XX +(XXX.XX)	Befintlig markhöjd behålls Ny markhöjd Befintlig markhöjd utgår		Bef. belysningsstolpe Bef. belysningsstolpe som rivs Ny belysningsstolpe
	Arbetsområde		Befintlig / Ny vägmärkesstolpe
	Vägyta Gångbana/GC-väg Gräsyta Betongplatta grå 350x350x50 Betongplatta vit 350x350x50		Bef./Ny dagvattenbrunn med gallerbetäckning
	Räcke. Typ Smekab CITY Färg RAL9005 Handledarrör 48mm		Hastighetsdämpande vägmätning
KSG12 (RV2) KSG6 (RF2)	Kantsten granit, 12 cm, RV2 Fasad kantsten granit, 6 cm, RF2		

VÄGMÄRKELISTA

Pos.nr.	Antal	Typ	VMF-nr.	Storlek	Reflexfolie	Anmärkning
①	3	A	B3-1-H	Normal	RA2	1 monteras på bef stolpe
②	2	B	D2-1	Normal	RA3B	
③	2	C	D7-2	Normal	RA2	5, 9 monteras på bef stolpe
④	1	D	C35	Normal	RA2	
⑤	2	E	D7-1	Normal	RA2	7 monteras på bef stolpe
⑥	1	F	A16-H	Normal	RA2	8 monteras på bef stolpe
⑦	1	G	E17-4 T22	Normal	RA2 RA2	10 monteras på bef stolpe
⑧	1	H	C39	Normal	RA2	
⑨	1	I	B3-1-H B1	Normal	RA2 RA3B	

SEKTOR SAMHÄLLSBYGGNAD
PROJEKTHETEN
541 83 SKÖVDE

UPPDRAG NR. RITAD/KONSTR AV
2022-02-01 HANDLÄGGARE/GRANSKAD AV
Lucas Johansson Andreas Lilliestierna

BET	ANT	ÄNDRINGEN AVSER	SIGN	DATUM

SKÖVDE KOMMUN
Sektor samhällsbyggnad

Döbelns gata
Breddning av GC-väg

Gatuplan
Plan

SKALA 1:200
FORMAT A1
KÖRORDNINGSYSTEM/HÖJDSYSTEM SWEREF 99 13 30 / RH 2000

OBJEKT - LDP NR. 31-04
ÄNDR BET

T:\Samarbete\Geodata\Projekt\GC_Döbelns_gata\2_Planera\2_Projektering\Modell\T-01-P-01.dwg