


Illustration Ledportal



Illustration Spångar



Illustration Stolpe för vägvisning

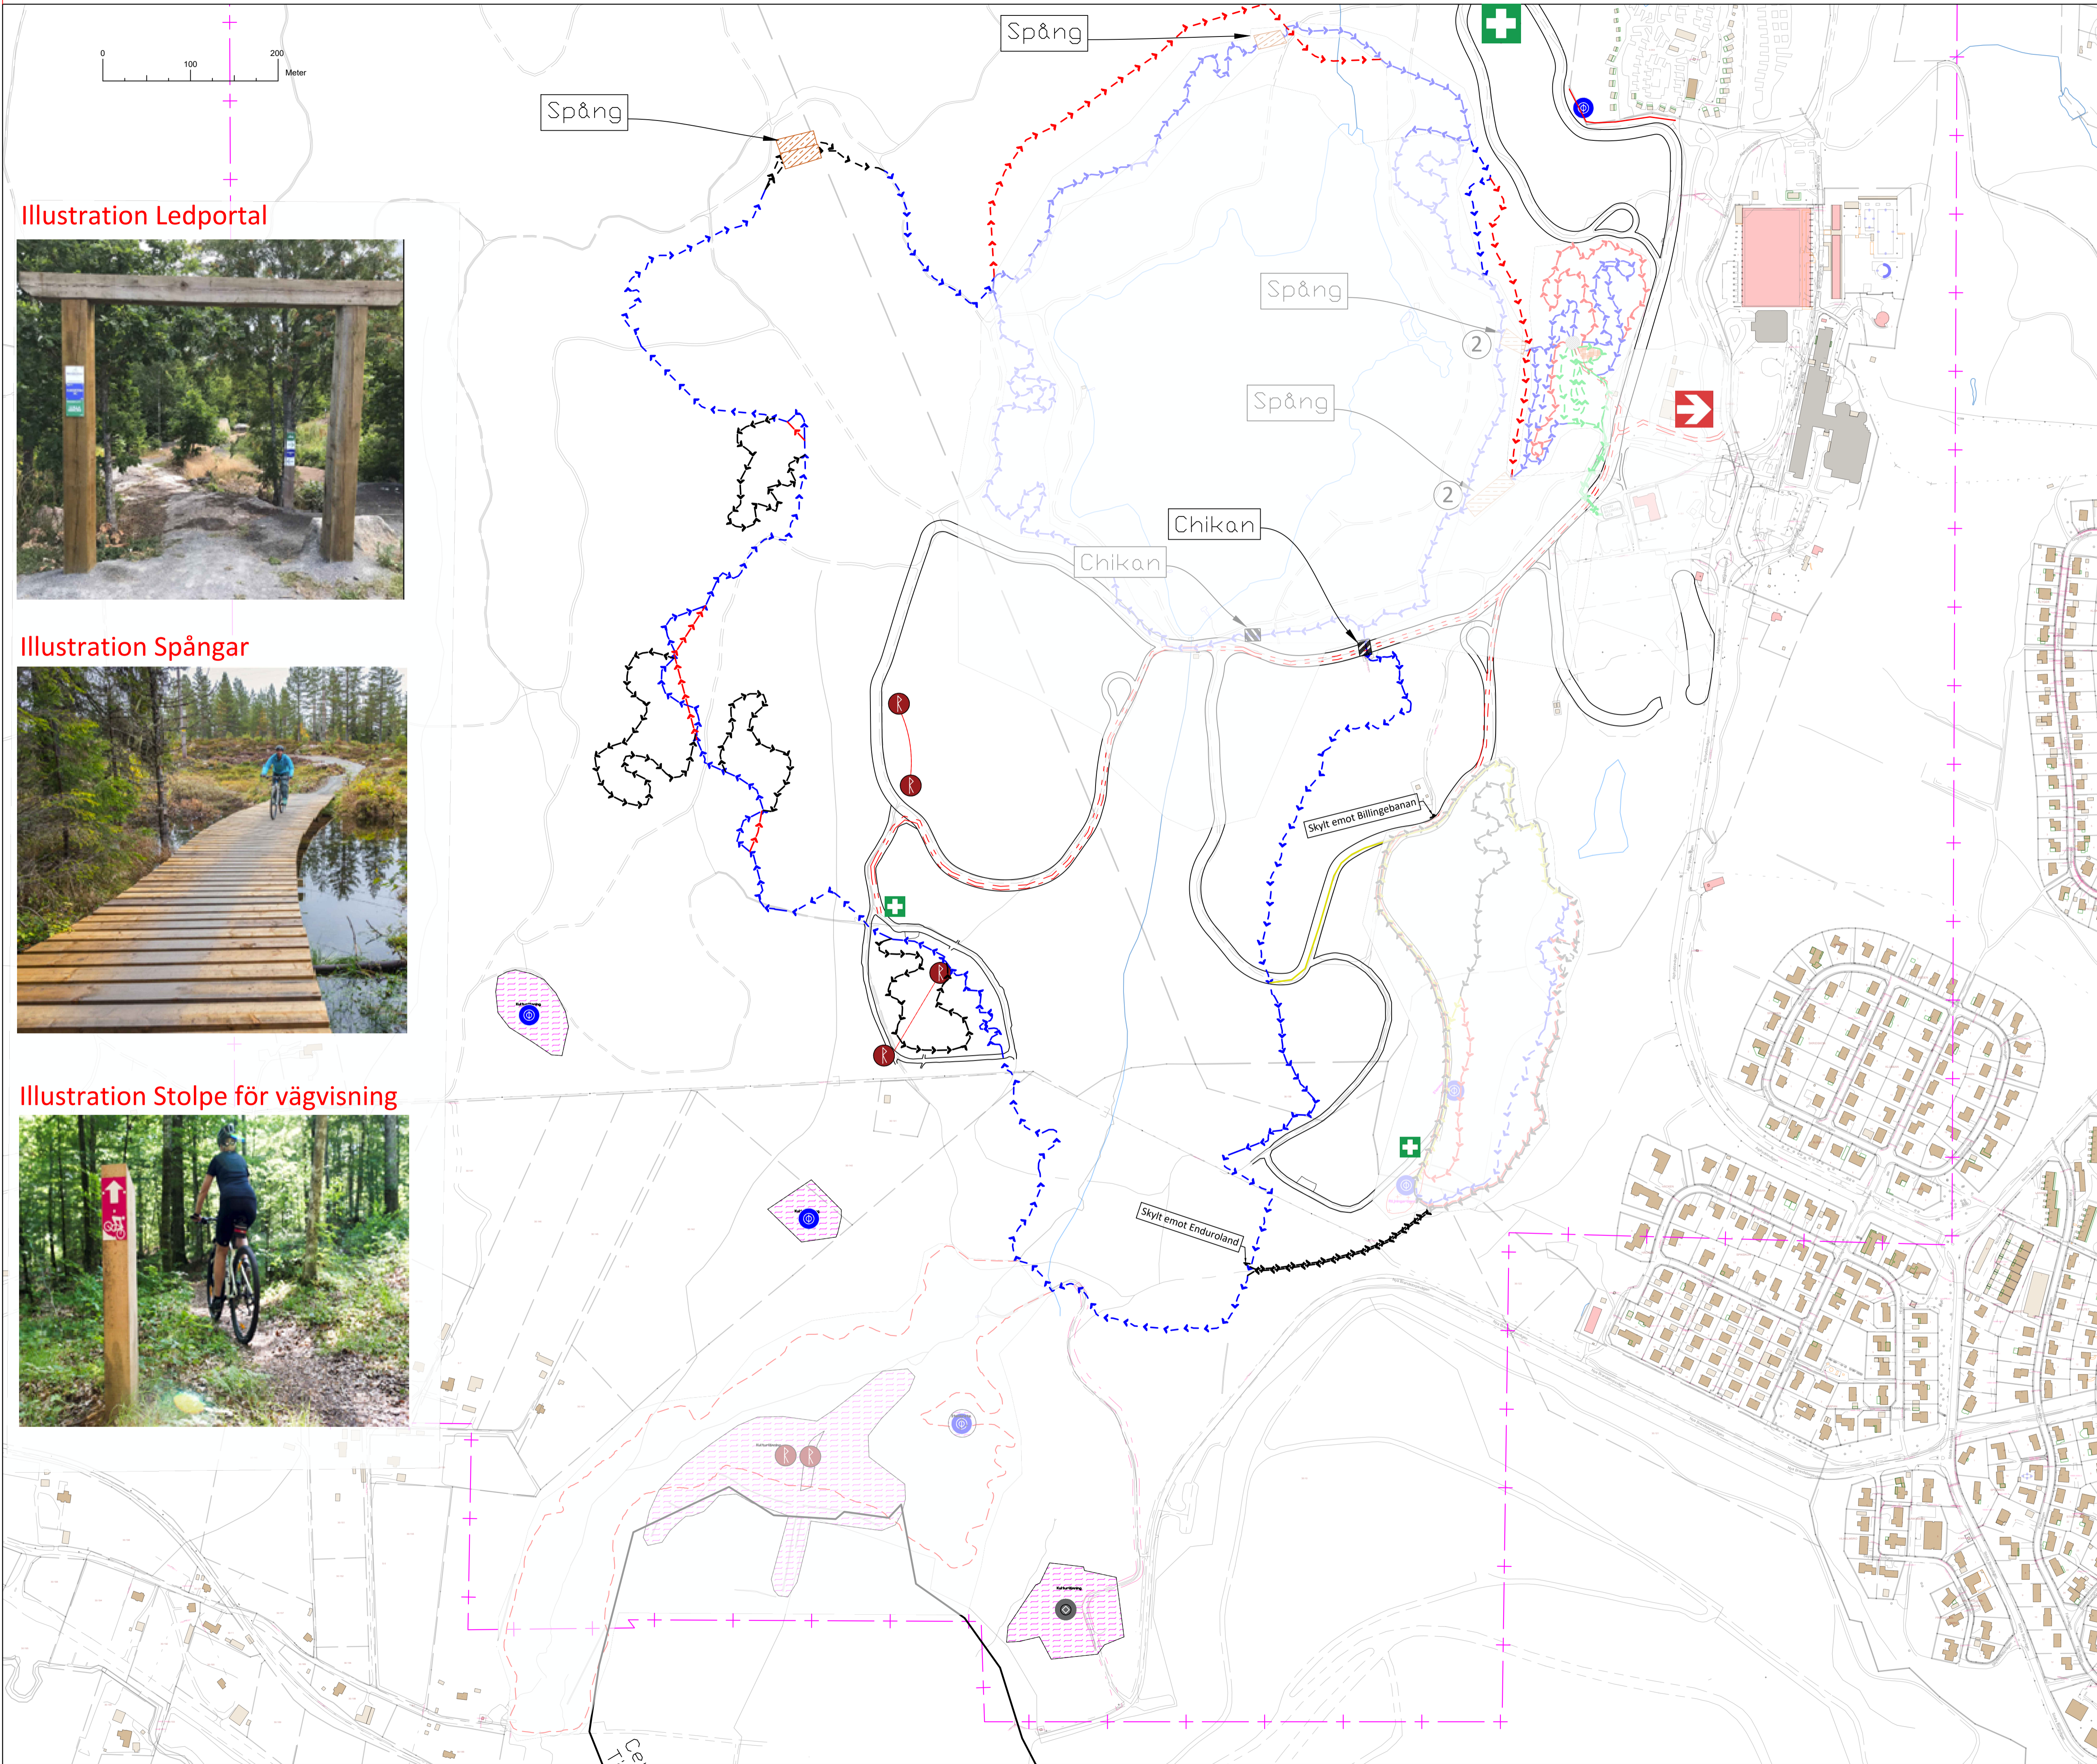

KOORDINATSYSTEM PLAN: SWREF 99 13 30 HÖJD: RH2000																									
TECKENFÖRKLARING																									
	Arbetsområde																								
	Namn på planerat MTB Spår																								
	Nyanlagd led 1,5M																								
	Renoverad led																								
	Ankomstplats för räddningspersonal med longitud latitud koordinater																								
	Infart räddningspersonal																								
	Infartsväg räddningspersonal																								
	"HUB" Stenmjölsyta																								
	Barkflis yta i samråd med B																								
<table border="1"> <thead> <tr> <th>Pos</th> <th>Typ</th> </tr> </thead> <tbody> <tr><td>1</td><td>Ledportaler.</td></tr> <tr><td>2</td><td>Stolpar för vägvisningar.</td></tr> <tr><td>3</td><td>Spång.</td></tr> <tr><td>4</td><td>Spång storlek mindre.</td></tr> <tr><td>5</td><td>Träramp.</td></tr> <tr><td>6</td><td>Tvätt för cyklar</td></tr> <tr><td>7</td><td>Yta av barkflis</td></tr> <tr><td>8</td><td>Wallride</td></tr> <tr><td>9</td><td>Nyanlagd led 2M</td></tr> <tr><td>10</td><td>Nyanlagd led 3M infart</td></tr> <tr><td>11</td><td>Enkelriktad skylt</td></tr> </tbody> </table>		Pos	Typ	1	Ledportaler.	2	Stolpar för vägvisningar.	3	Spång.	4	Spång storlek mindre.	5	Träramp.	6	Tvätt för cyklar	7	Yta av barkflis	8	Wallride	9	Nyanlagd led 2M	10	Nyanlagd led 3M infart	11	Enkelriktad skylt
Pos	Typ																								
1	Ledportaler.																								
2	Stolpar för vägvisningar.																								
3	Spång.																								
4	Spång storlek mindre.																								
5	Träramp.																								
6	Tvätt för cyklar																								
7	Yta av barkflis																								
8	Wallride																								
9	Nyanlagd led 2M																								
10	Nyanlagd led 3M infart																								
11	Enkelriktad skylt																								
BET	ANT	ÄNDRING AVSER	DATUM	SIGN																					
HANDLINGSTYP Systemhandlingar																									
UPPRÄTTAD FÖR Skövde kommun																									
ENTREPRENÖR PEAB www.peab.se																									
PROJEKTNUMMER 4631149 MTB Billigen 2023																									
A																									
K																									
E																									
VVS																									
BR																									
(M) Mark			T:072-533 59 07																						
UPPDRAGSR	RITAD/KONSTR AV	HANDLÄGGARE																							
DATUM	ANSVARIG	E. Hansson																							
2023.04.17	E. Hansson																								
Billingebanan																									
RD-FILNAMN		CAD VER																							
Skala: 1:3500	RITNINGNUMMER			REV																					
Format: A1	M-30-1-04																								