

Wallride Röd Hopplinje & Hoppzon illustration



Trä ramp illustration



Kidszone, Dropzone illustration



Illustration välkomstpelare med vägvisare



MTB Arena illustration



Illustration Stolpe för vägvisning




KOORDINATSYSTEM

PLAN: SWREF 99 13 30
HÄJD: RH2000

TECKENFÖRKLARING

- + - + - + Arbetsområde
- Namn på planerat MTB Spår
- - - - - Nyanlagd led 1.5M
- - - - - Renoverad led
- + Ankomstplats för räddningspersonal med longitud latitud koordinater
- Infart räddningspersonal
- - - - - Infartsväg räddningspersonal
- "HUB" Stenmjölsyta
- Barkflis yta i samråd med B

Pos	Typ
1	Ledportaler.
2	Stolpar för vägvisningar.
3	Spång.
4	Spång storlek mindre.
5	Träramp.
6	Tvätt för cyklar
7	Yta av barkflis
8	Wallride
9	Nyanlagd led 2M
10	Nyanlagd led 3M infart
11	Enkelriktad skylt

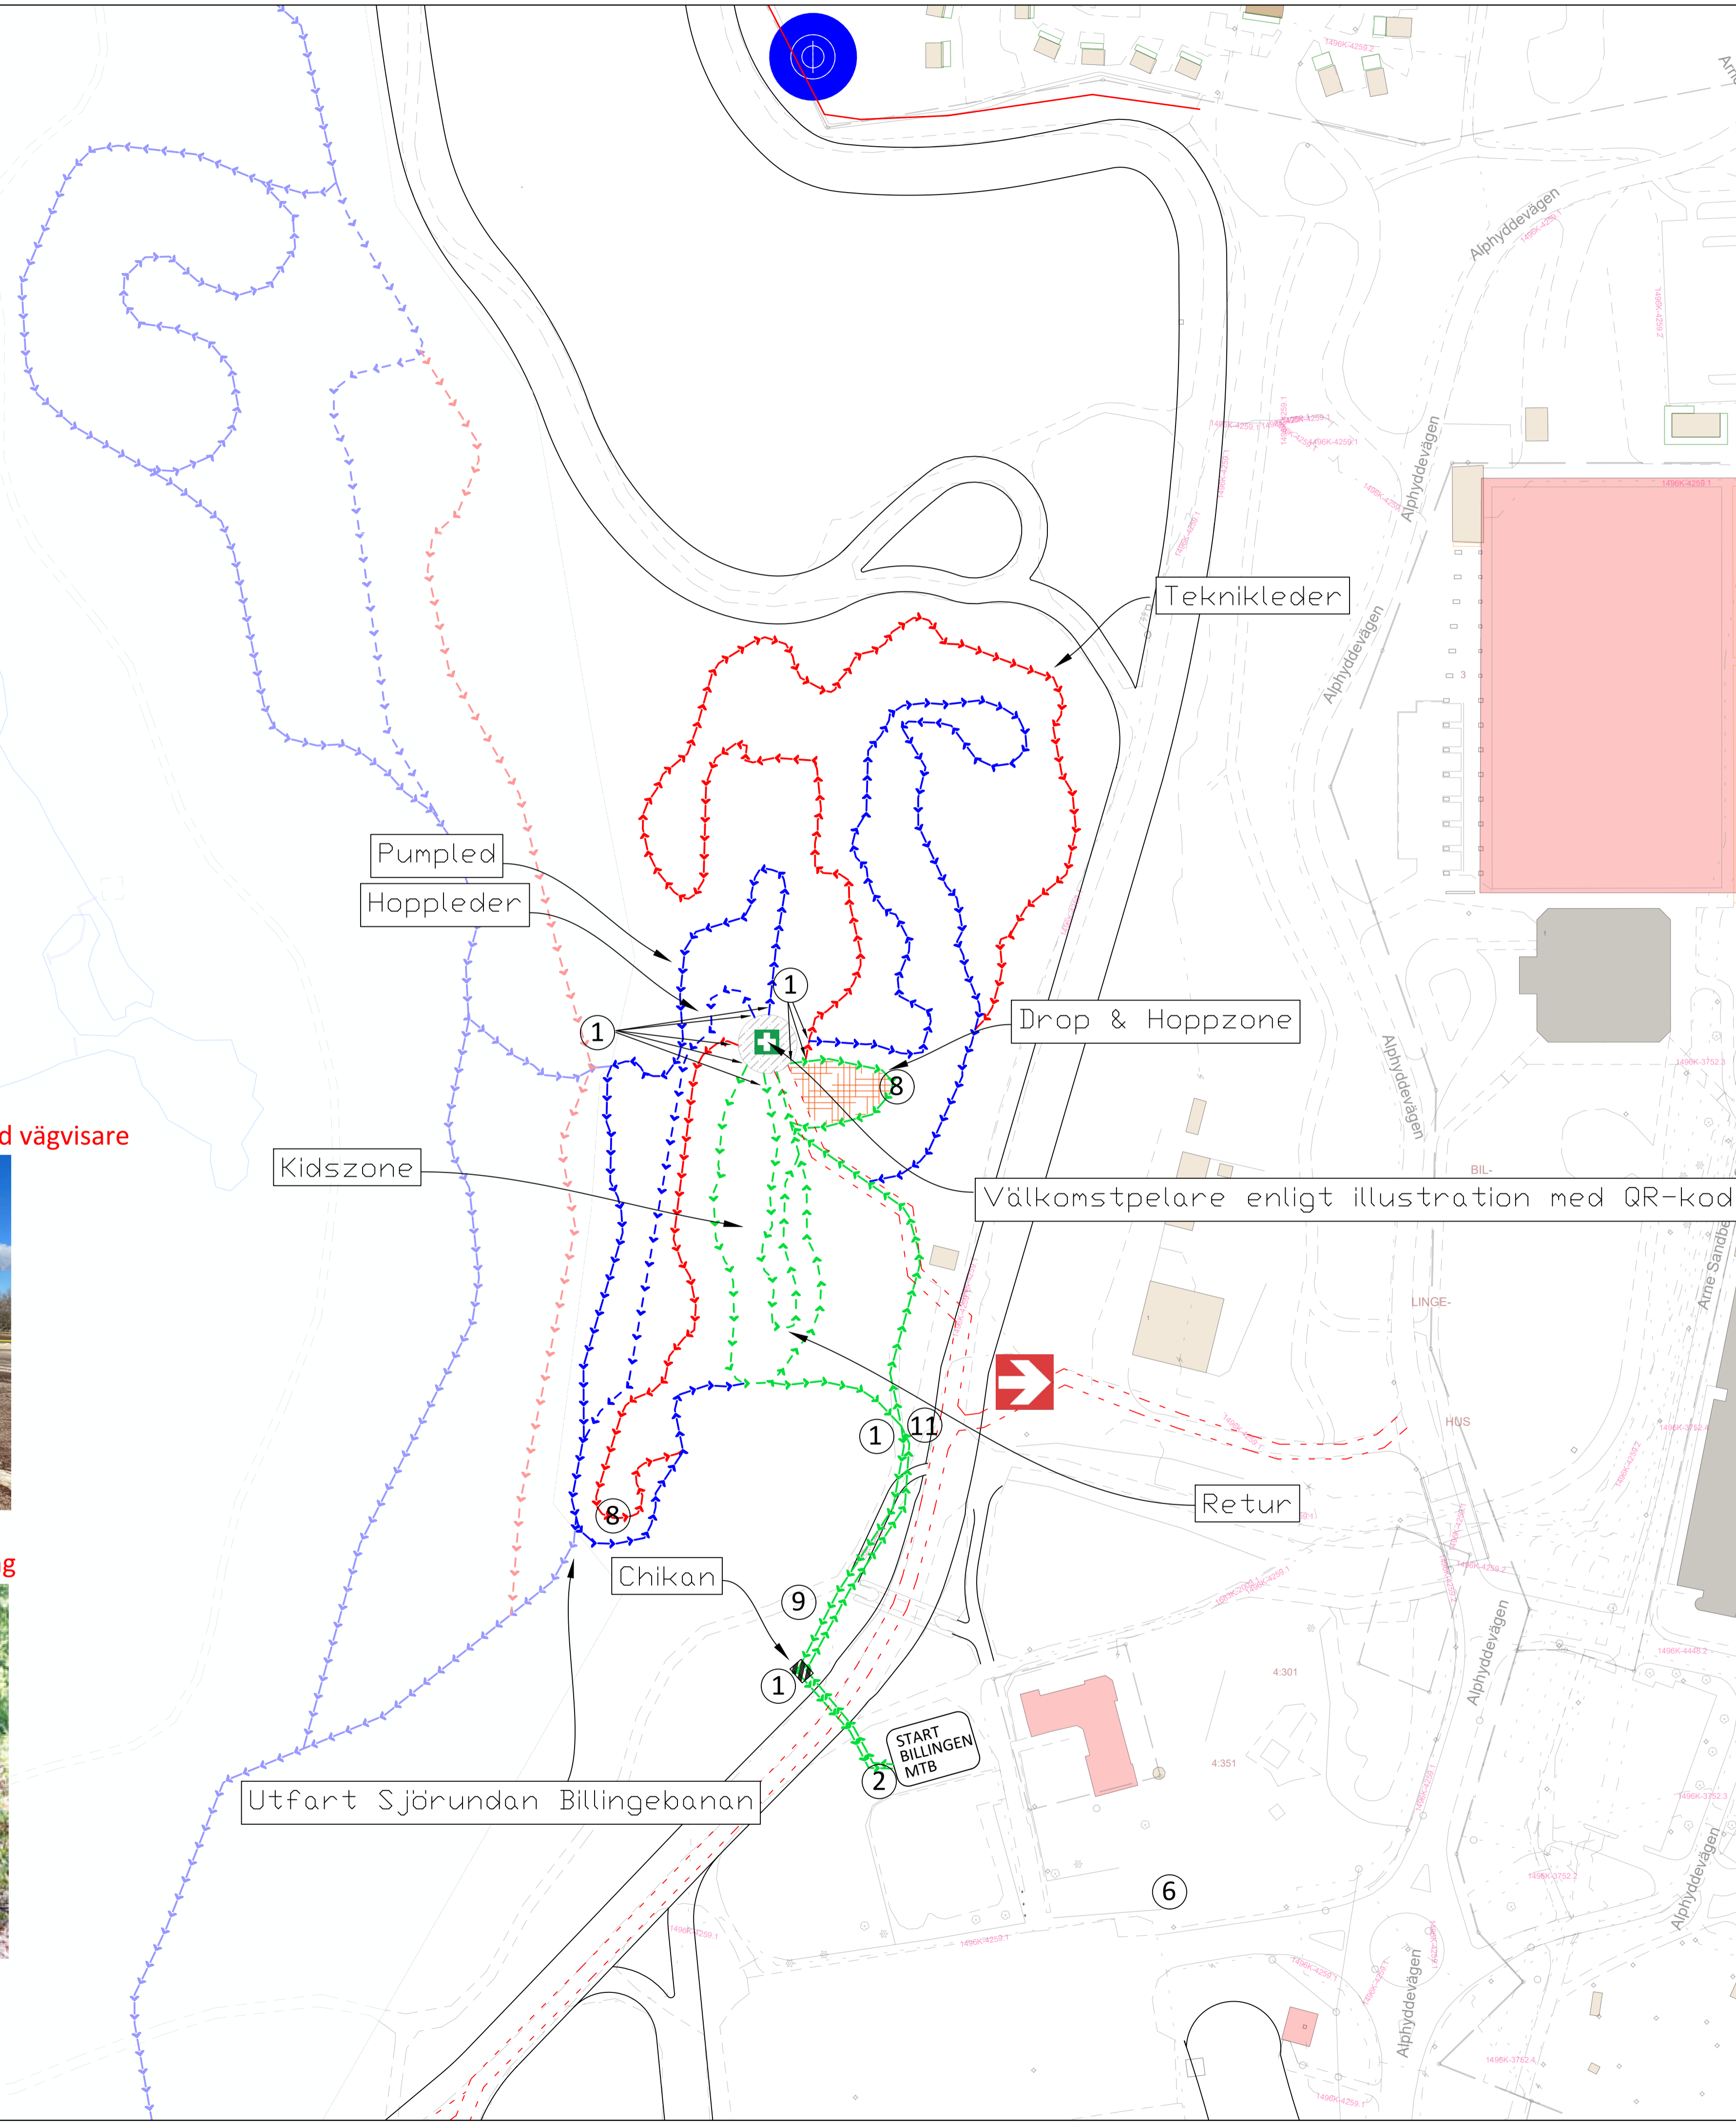

Välkomstpelare enligt illustration med QR-kod

Utfart Sjørundan Billingebanan

BET	ANT	ÄNDRING AVSER	DATUM	SIGN
HANDLINGSTYP Systemhandlingar				
Upprättad för Skövde kommun				
ENTREPRENÖR PEAB www.peab.se				
PROJEKTNUMMER	4631149 MTB Billingen 2023			
A				
K				
E				
VVS				
BR				
(H) Mark	T:072-533 59 07			
UPPDRAGS NR	RITAD/KONSTR AV	HANDLÄGGARE		
	T. Blomqvist	T. Blomqvist		
DATUM	ANSVARIG			
2023.04.17	T. Blomqvist			
MTB Arena				
RD-FILNAMN	CAD VER			
Skala: 1:1000	RITNINGNUMMER	REV		
Format: A1				