




FÖRKLARINGAR

KS 8	(R)	KANTSTEN	BETONG VISNING 8cm		DRÄNERINGSLEDNING
KS 12	(B)	KANTSTEN	BETONG VISNING 12cm		TRÄDGRÖP
KS 16	(L)	KANTSTEN	BETONG VISNING 16cm		NYTT TRÄD
KS 8-12		KANTSTEN	BETONG ANSLUTNING 8-12cm		BELYSNINGSTOLPE
KS 12-8		KANTSTEN	BETONG ANSLUTNING 12-8cm		
KS 12-0		KANTSTEN	BETONG ANSLUTNING 12-0cm		
PL1		SLÄTPLATTA	BETONG 350x350x40		
PL2		SF-STEN			
C1		BELÄGGNING ABT11 160/220	40mm		
D1		BELÄGGNING ABT8	40mm		
GR		PLANTERINGSYTA			

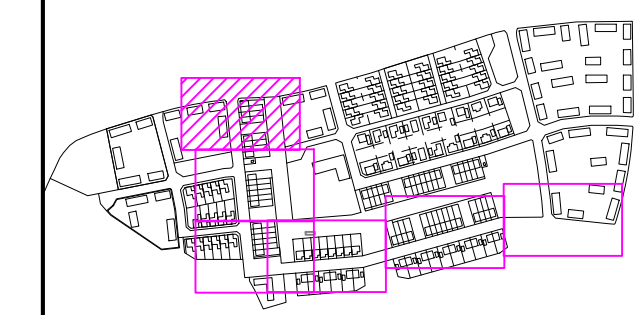

<input type="checkbox"/>	FÖRHANDSKOPIA
<input type="checkbox"/>	GRANSKNINGSHANDLING
<input type="checkbox"/>	FÖRFRÅGNINGSHANDLING
<input checked="" type="checkbox"/>	BYGGHANDLING
<input type="checkbox"/>	RELATIONSHANDLING
EMNET/KONSULT	
SEKTOR SAMHÄLLSBYGGNAD	
PROJEKTERHETEN	
541 83 SKÖVDE	
UPPDRAG NR.	RITAD/KONSTR AV
2021-02-09	Lucas Johansson
DATUM	HANDLÄGGARE/GRANSKAD AV
2021-02-09	Markus Hall
ANSVARIG	
Markus Hall	

SKÖVDE KOMMUN Sektor samhällsbyggnad	
Trädgårdsstaden etapp 3 Odlingsgatan	
Gatuplan	
SKALA	FORMAT
1:200	A1
COORDINATSYSTEM/HÖJDSYSTEM	
Sweref 99 13 30 / RH2000	
COORDINATUTA - BLAD NR.	OBJEKT - LÖP NR.
1975-1301	02-22
ANDR BET	

A	Odlingsgatan/Gamla Töreboda vägen	LJ	2021-04-30
BET	ANT	ÄNDRINGEN AVSER	SIGN
			DATUM