




FÖRKLARINGAR

KS 8	(R)	KANTSTEN	BETONG VISNING 8cm		DRÄNERINGSLEDNING
KS 12	(B)	KANTSTEN	BETONG VISNING 12cm		TRÄDGRÖP
KS 8-12		KANTSTEN	BETONG ANSLUTNING 8-12cm		NYTT TRÄD
KS 12-8		KANTSTEN	BETONG ANSLUTNING 12-8cm		BELYSNINGSSTOLPE
KS 12-0		KANTSTEN	BETONG ANSLUTNING 12-0cm		
PL1		SLÄTPLATTA	BETONG 350x350x40		
PL2		SF-STEN			
C1		BELÄGGNING ABT11 160/220	40mm		
D1		BELÄGGNING ABT8	40mm		
GR		PLANTERINGSYTA			

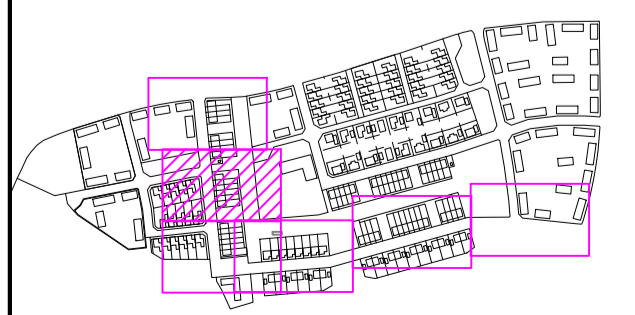

<input type="checkbox"/>	FÖRHANDSKOPIA
<input type="checkbox"/>	GRANSKNINGSHANDLING
<input type="checkbox"/>	FÖRFRÅGNINGSHANDLING
<input checked="" type="checkbox"/>	BYGGHANDLING
<input type="checkbox"/>	RELATIONSHANDLING
EMNET/KONSULT	
SEKTOR SAMHÄLLSBYGGNAD	
PROJEKTENHETEN	
541 83 SKÖVDE	
UPPDRAG NR.	RTIAD/KONSTR AV
2021-02-09	Lucas Johansson
DATUM	HANDLÄGGARE/GRANSKAD AV
2021-02-09	Markus Hall
ANSVARIG	
Markus Hall	

BET	ANT	ÄNDRINGEN AVSER	SIGN	DATUM

SKÖVDE KOMMUN
Sektor samhällsbyggnad

Trädgårdsstaden etapp 3
Odlingsgatan

Gatuplan

SKALA	FORMAT	KOORDINATSYSTEM/HÖJDSYSTEM
1:200	A1	Sweref 99 13 30 / RH2000
KOORDINATUTA - BLAD NR.	OBJEKT - LÖP NR.	ÄNDR BET
1975-1301	02-23	