




**FÖRKLARINGAR**

KS 8	(R)	KANTSTEN
KS 12	(B)	KANTSTEN
KS 8-12		KANTSTEN
KS 12-8		KANTSTEN
KS 12-0		KANTSTEN
PL1		SLÄTPLATTA
PL2		SF-STEN
C1		BELÄGGNING ABT11 160/220 40mm
D1		BELÄGGNING ABT8 40mm
GR		PLANTERINGSYTA

BETONG VISNING 8cm  
 BETONG VISNING 12cm  
 BETONG ANSLUTNING 8-12cm  
 BETONG ANSLUTNING 12-8cm  
 BETONG ANSLUTNING 12-0cm

BETONG 350x350x40

	DRÄNERINGSLEDNING
	TRÄDGRÖP
	NYTT TRÄD
	BELYSNINGSSTOLPE

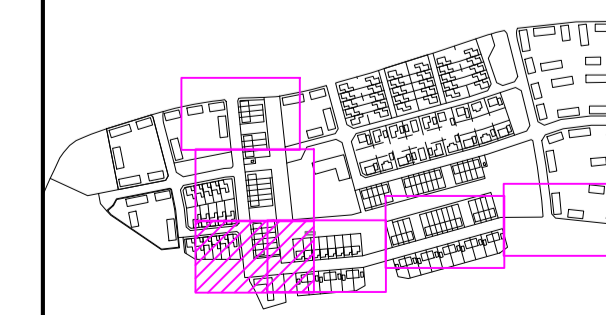

<input type="checkbox"/>	FÖRHANDSKOPIA
<input type="checkbox"/>	GRANSKNINGSHANDLING
<input type="checkbox"/>	FÖRFRÅGNINGSHANDLING
<input checked="" type="checkbox"/>	BYGGHANDLING
<input type="checkbox"/>	RELATIONSHANDLING
<b>ENHET/KONSULT</b>	
SEKTOR SAMHÄLLSBYGGNAD	
PROJEKTENHETEN	
541 83 SKÖVDE	
UPPDRAG NR.	RTIAD/KONSTR AV
2021-02-09	Lucas Johansson
DATUM	HANDLÄGGARE/GRANSKAD AV
2021-02-09	Markus Hall
ANSVARIG	
Markus Hall	

BET	ANT	ÄNDRINGEN AVSER	SIGN	DATUM
<b>SKÖVDE KOMMUN</b> Sektor samhällsbyggnad				
<b>Trädgårdsstaden etapp 3</b> Odlingsgatan				
Gatuplan				
SKALA		FORMAT	KOORDINATSYSTEM/HÖJDSYSTEM	
1:200		A1	Sweref 99 13 30 / RH2000	
ANSVARIG		KOORDINATURTA - BLAD NR.	OBJEKT - LÖP NR.	ÄNDR BET
Markus Hall		1975-1301	02-24	