


FÖRKLARINGAR

| | | |
|---------|-----|--------------------------------|
| KS 8 | (R) | KANTSTEN |
| KS 12 | (B) | KANTSTEN |
| KS 16 | (D) | KANTSTEN |
| KS 8-12 | | KANTSTEN |
| KS 12-8 | | KANTSTEN |
| KS 12-0 | | KANTSTEN |
| PL1 | | SLÄTPLATTA |
| PL2 | | SF-STEN |
| C1 | | BELÄGGNING ABT11 160/220 4,0mm |
| D1 | | BELÄGGNING ABT8 4,0mm |
| GR | | PLANTERINGSYTA |

| |
|--------------------------|
| BETONG VISNING 8cm |
| BETONG VISNING 12cm |
| BETONG VISNING 16cm |
| BETONG ANSLUTNING 8-12cm |
| BETONG ANSLUTNING 12-8cm |
| BETONG ANSLUTNING 12-0cm |

BETONG 350x350x40

| | |
|--|-------------------|
| | DRÄNERINGSLEDNING |
| | TRÄDGRÖP |
| | NYTT TRÄD |
| | BELYSNINGSSTOLPE |

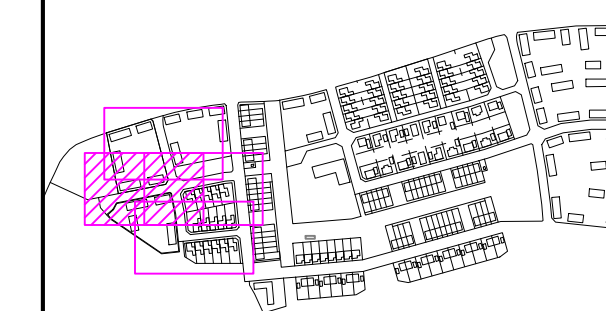

| | |
|-------------------------------------|-------------------------|
| <input type="checkbox"/> | FÖRHANDSKOPIA |
| <input type="checkbox"/> | GRANSKNINGSHANDLING |
| <input type="checkbox"/> | FÖRFRÅGNINGSHANDLING |
| <input checked="" type="checkbox"/> | BYGGHANDLING |
| <input type="checkbox"/> | RELATIONSHANDLING |
| EMNET/KONSULT | |
| SEKTOR SAMHÄLLSBYGGNAD | |
| PROJEKTENHETEN | |
| 541 83 SKÖVDE | |
| UPPDRAG NR. | RTIAD/KONSTR AV |
| 2021-12-17 | Lucas Johansson |
| ANSVARIG | HANDLÄGGARE/GRANSKAD AV |
| Markus Hall | Markus Hall |

| | | | |
|-----|-------------------|-----------------|------------|
| A | Sektionsmarkering | LJ | 2022-01-18 |
| BET | ANT | ÄNDRINGEN AVSER | SIGN |
| | | | DATUM |

SKÖVDE KOMMUN
Sektor samhällsbyggnad

Trädgårdsstaden etapp 3
Betesgatan

Gatuplan

| | | |
|--------------------------|------------------|----------------------------|
| SKALA | FORMAT | KOORDINATSYSTEM/HÖJDSYSTEM |
| 1:200 | A1 | Sweref 99 13 30 / RH2000 |
| KOORDINATRYTA - BLAD NR. | OBJEKT - LÖP NR. | ÄNDR BET |
| 1975-1301 | 02-51 | A |