


**FÖRKLARINGAR**

KS 8	(R)	KANTSTEN	BETONG VISNING 8cm		DRÄNERINGSLEDNING
KS 12	(B)	KANTSTEN	BETONG VISNING 12cm		TRÄDGRÖP
KS 16	(d)	KANTSTEN	BETONG VISNING 16cm		NYTT TRÄD
KS 8-12		KANTSTEN	BETONG ANSLUTNING 8-12cm		BELYSNINGSTOLPE
KS 12-8		KANTSTEN	BETONG ANSLUTNING 12-8cm		
KS 12-0		KANTSTEN	BETONG ANSLUTNING 12-0cm		
PL1		SLÄTPLATTA	BETONG 350x350x40		
PL2		SF-STEN			
C1		BELÄGGNING ABT11 160/220	4,0mm		
D1		BELÄGGNING ABT8	4,0mm		
GR		PLANTERINGSYTA			

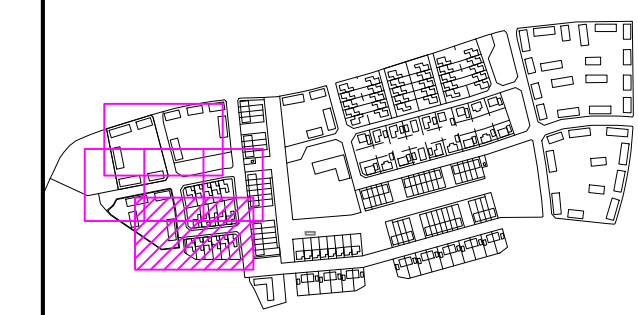

<input type="checkbox"/>	FÖRHANDSKOPIA
<input type="checkbox"/>	GRANSKNINGSHANDLING
<input type="checkbox"/>	FÖRFRÅGNINGSHANDLING
<input checked="" type="checkbox"/>	BYGGHANDLING
<input type="checkbox"/>	RELATIONSHANDLING
<b>ENHET/KONSULT</b>	
SEKTOR SAMHÄLLSBYGGNAD	
PROJENTENHETEN	
541 83 SKÖVDE	
UPPDRAG NR.	RTIAD/KONSTR AV
2021-12-17	Lucas Johansson
DATUM	HANDLÄGGARE/GRANSKAD AV
2021-12-17	Markus Hall
ANSVARIG	
Markus Hall	

A		Sektionsmarkering		LJ		2022-01-18	
BET		ÄNDRINGEN AVSER		SIGN		DATUM	
		SKÖVDE KOMMUN					
		Sektor samhällsbyggnad					
		Trädgårdsstaden etapp 3					
		Åkerholmogatan					
		Gatuplan					
		SKALA	FORMAT	KOORDINATSYSTEM/HÖJDSYSTEM			
		1:200	A1	Sweref 99 13 30 / RH2000			
		KOORDINATUTA - BLAD NR.		OBJEKT - LÖP NR.		ÄNDR BET	
		1975-1301		02-54		A	