
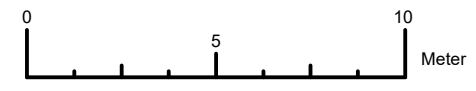


T:\Samarbete\Geodata\Projekt\Kyrkogatan Västtra\2 Planera\2 Projektering\Modell\Modell Kyrkogatan Västtra.dwg

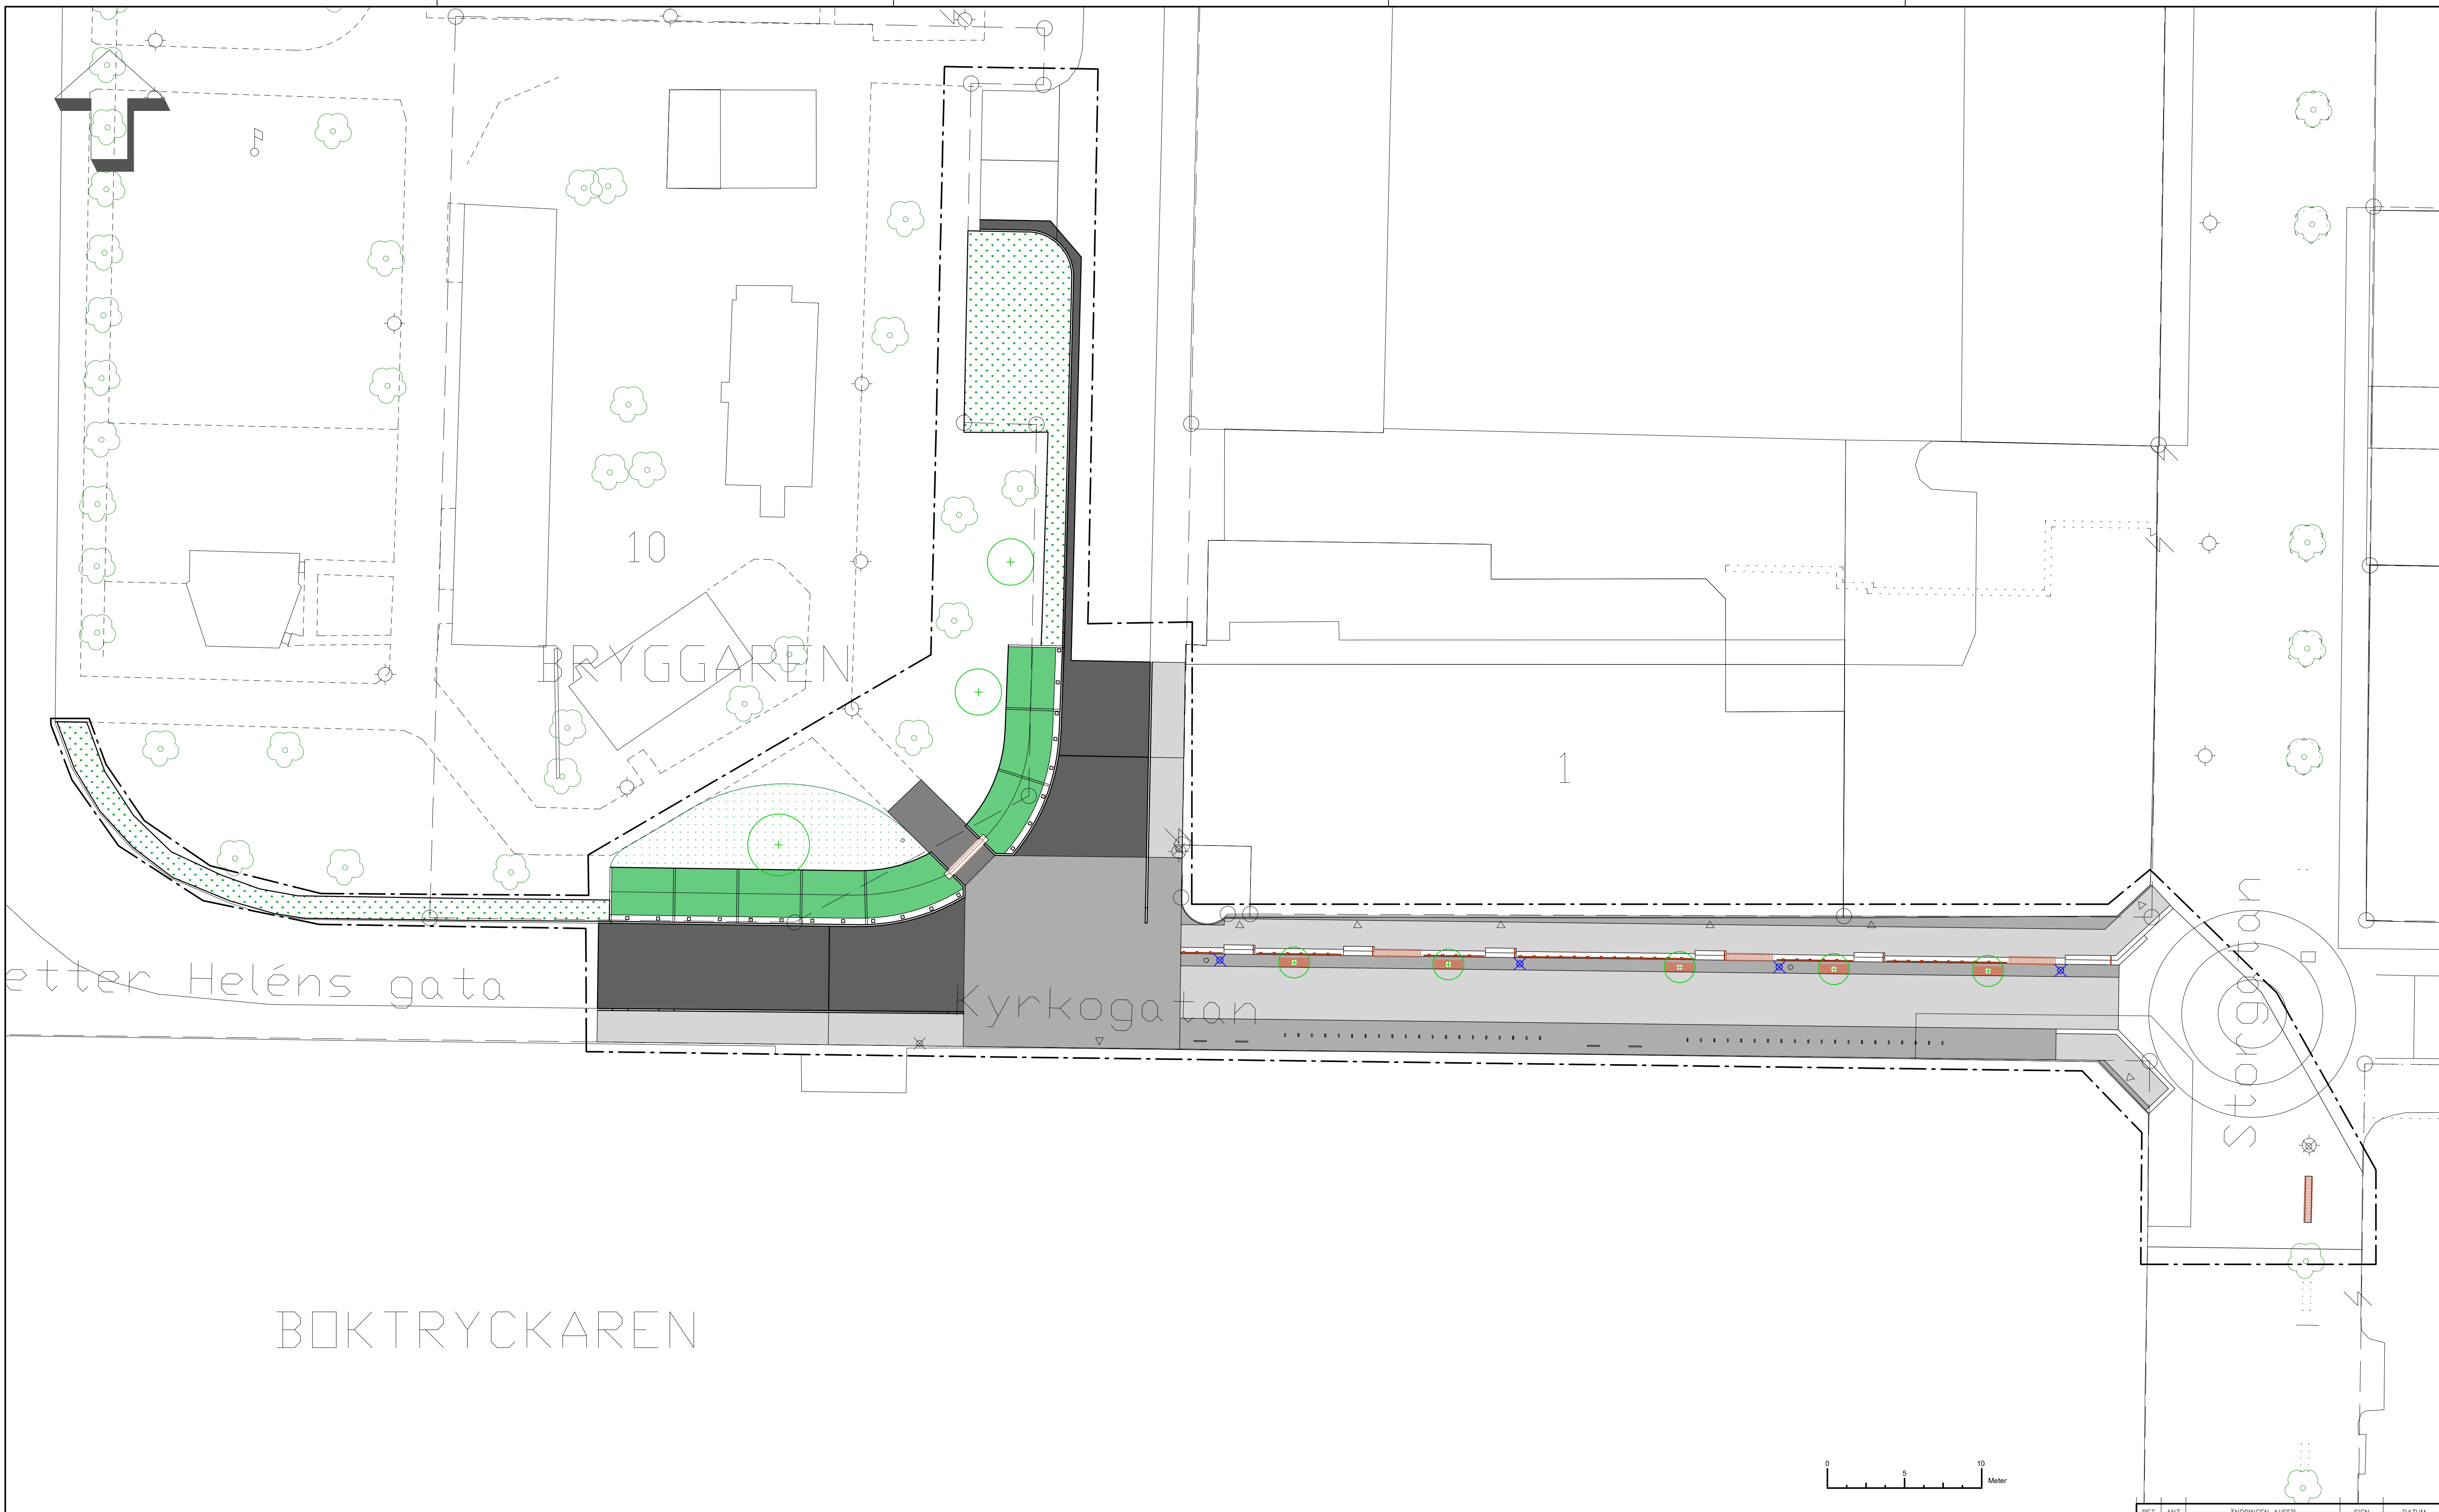

<input type="checkbox"/>	FÖRHANDSKOPIA
<input type="checkbox"/>	GRANSKNINGSHANDLING
<input type="checkbox"/>	FÖRFRÅGNINGSHANDLING
<input checked="" type="checkbox"/>	BYGGHANDLING
<input type="checkbox"/>	RELATIONSHANDLING
ENHET/KONSULT	
SEKTOR SAMHÄLLSBYGGNAD	
PROJEKTENHETEN	
541 83 SKÖVDE	
UPPDRAG NR.	RITAD/KONSTR AV
	Malin Zakrisson
DATUM	HANDLÄGGARE/GRANSKAD AV
2024-08-29	
ANSVARIG	SKALA
Louise Stöök	1:200
	FÖRMAT
	A1
	KOORDINATSYSTEM/HÖJDSYSTEM
	SWEREF 99 13 30 / RH 2000
	KOORDINATRUTA - BLAD NR.
1572-2300	
	OBJEKT - LÖP NR.
45-03	
	ÄNDR BET

BET	ANT	ÄNDRINGEN AVSER	SIGN	DATUM
 <b>SKÖVDE KOMMUN</b> Sektor samhällsbyggnad				
<b>Kyrkogatan</b> Mark- och utrustningsplan				