

TECKENFÖRKLARING









-  Larmknapp
-  Brandsläckare
-  Brandpost
-  Brandfilt
-  Brandcellsgräns
-  Rum för övernattnig
-  Väg till utrymning
-  Utrymningsväg

Skolan -Plan 1




Skala 1:350 (A3)	Handläggare Pär Bladh
Upprättad 2018-10-05	Reviderad 2019-05-02

TECKENFÖRKLARING

-  Larmknapp
-  Brandsläckare
-  Brandpost
-  Brandfilt
-  Brandcellsgräns
-  Rum för övernattnig
-  Väg till utrymning
-  Utrymningsväg

Skolan -Plan 1

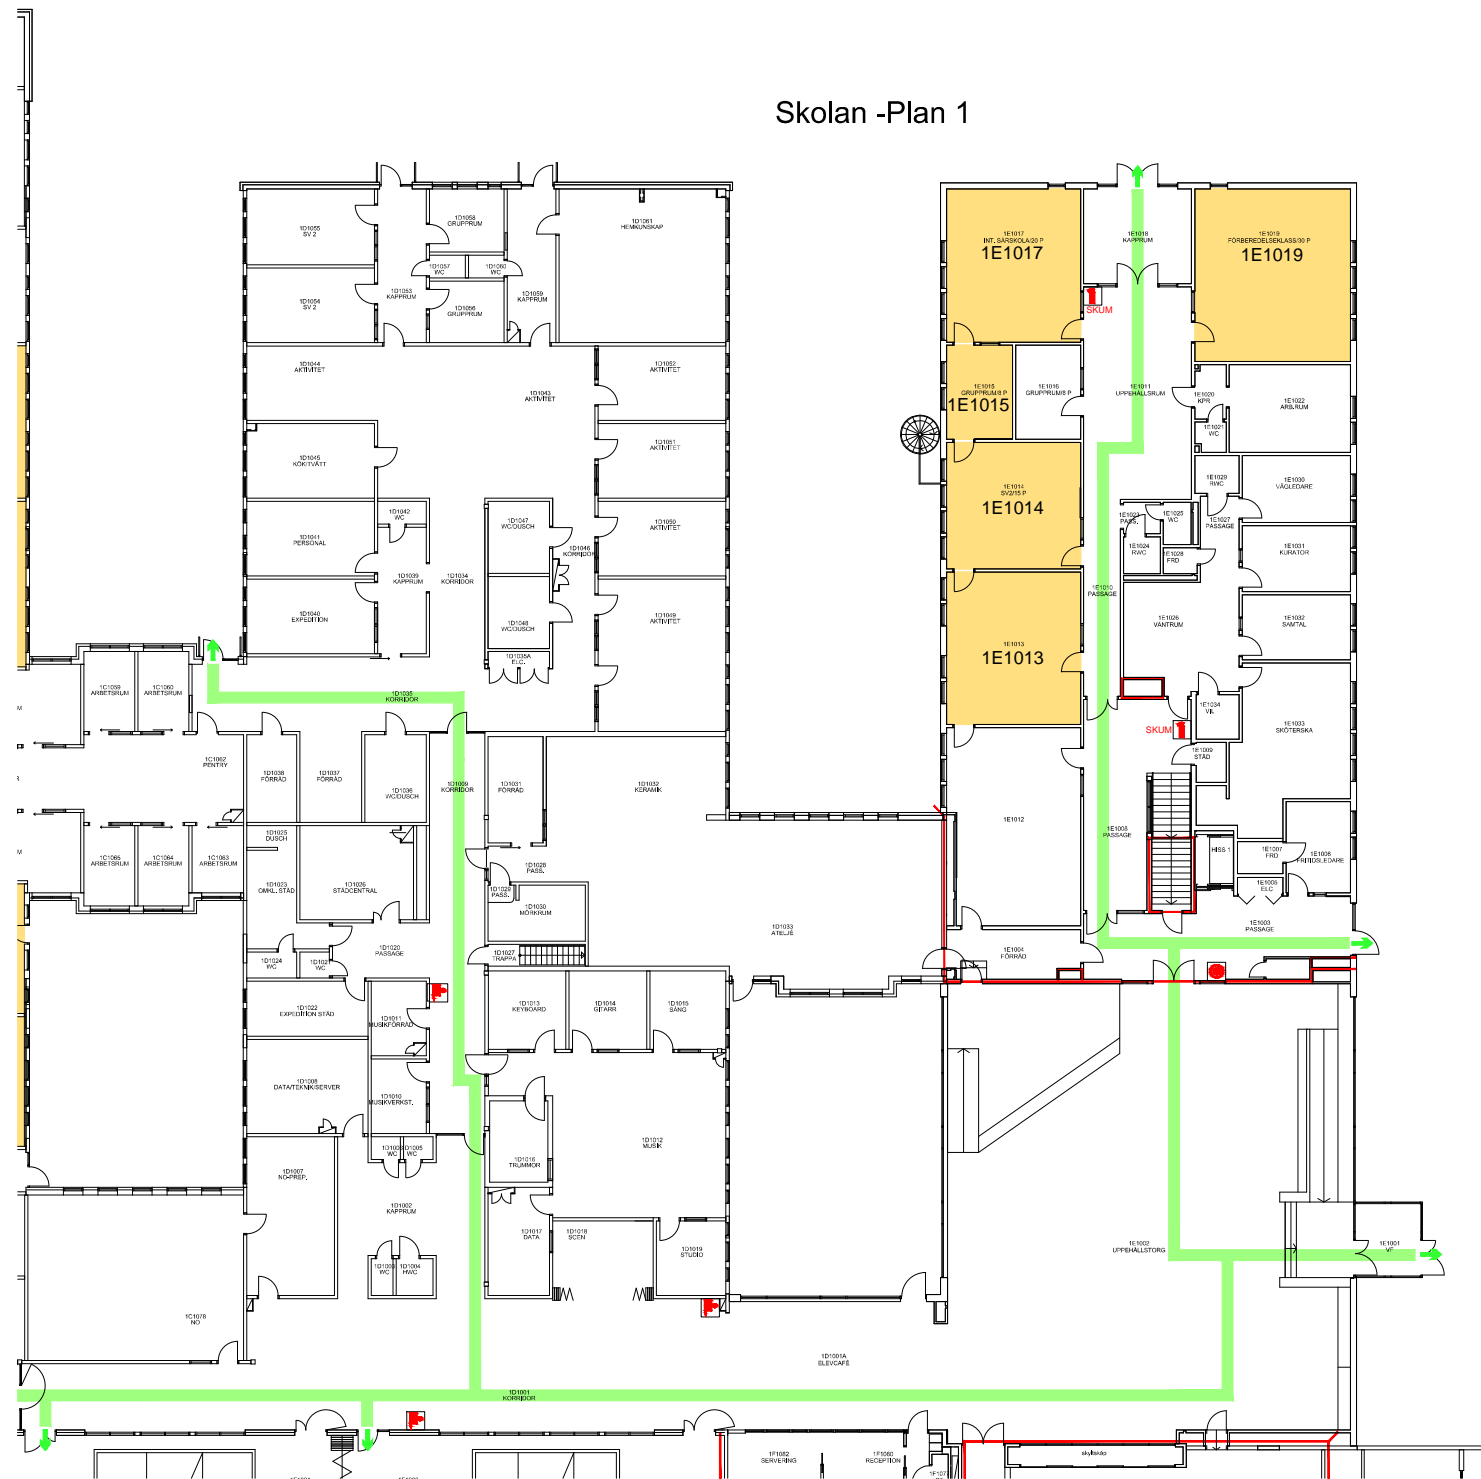

Skala 1:350 (A3)	Handläggare Pär Bladh
Upprättad 2018-10-05	Reviderad 2019-05-02